



CITTA' DI DESIO

AREA TECNICA
Settore Gestione Territorio e Patrimonio

**LAVORI DI ATTUAZIONE DEL P.G.T.U.
per interventi sulla MOBILITA' LENTA e CICLABILITA'
BICIANCINI, modifica della circolazione e dei sensi unici e
zone riservate alla mobilità lenta pedonale
A/1653**

PROGETTO DEFINITIVO-ESECUTIVO

AMBITO OPERATIVO:
Interventi di riqualificazione dello spazio pubblico
del Centro

Comparto quartiere CENTRO

PLANIMETRIE DI PROGETTO
AMBITI DI DETTAGLIO
Q.re CENTRO
PROGETTO DEFINITIVO-ESECUTIVO

C2.5

SCALA 1:100

Luglio 2020

GRUPPO DI LAVORO

MONTIERI MACCHI

Architettura Mobilità sostenibile Ingegneria

Arch. Valerio Montieri

Ing. Emma Macchi

via Revere 10, 20123 Milano

www.montierimacchi.it



Arch. Matteo Dondé

via Mazzini 35, 20032 Cormano (Mi)

www.matteodonde.com




BIKENOMIST


"BIKENOMIST S.R.L." di Pinzuti Paolo

via San Martino 5, 20900 Monza (MB)


www.bikenomist.com

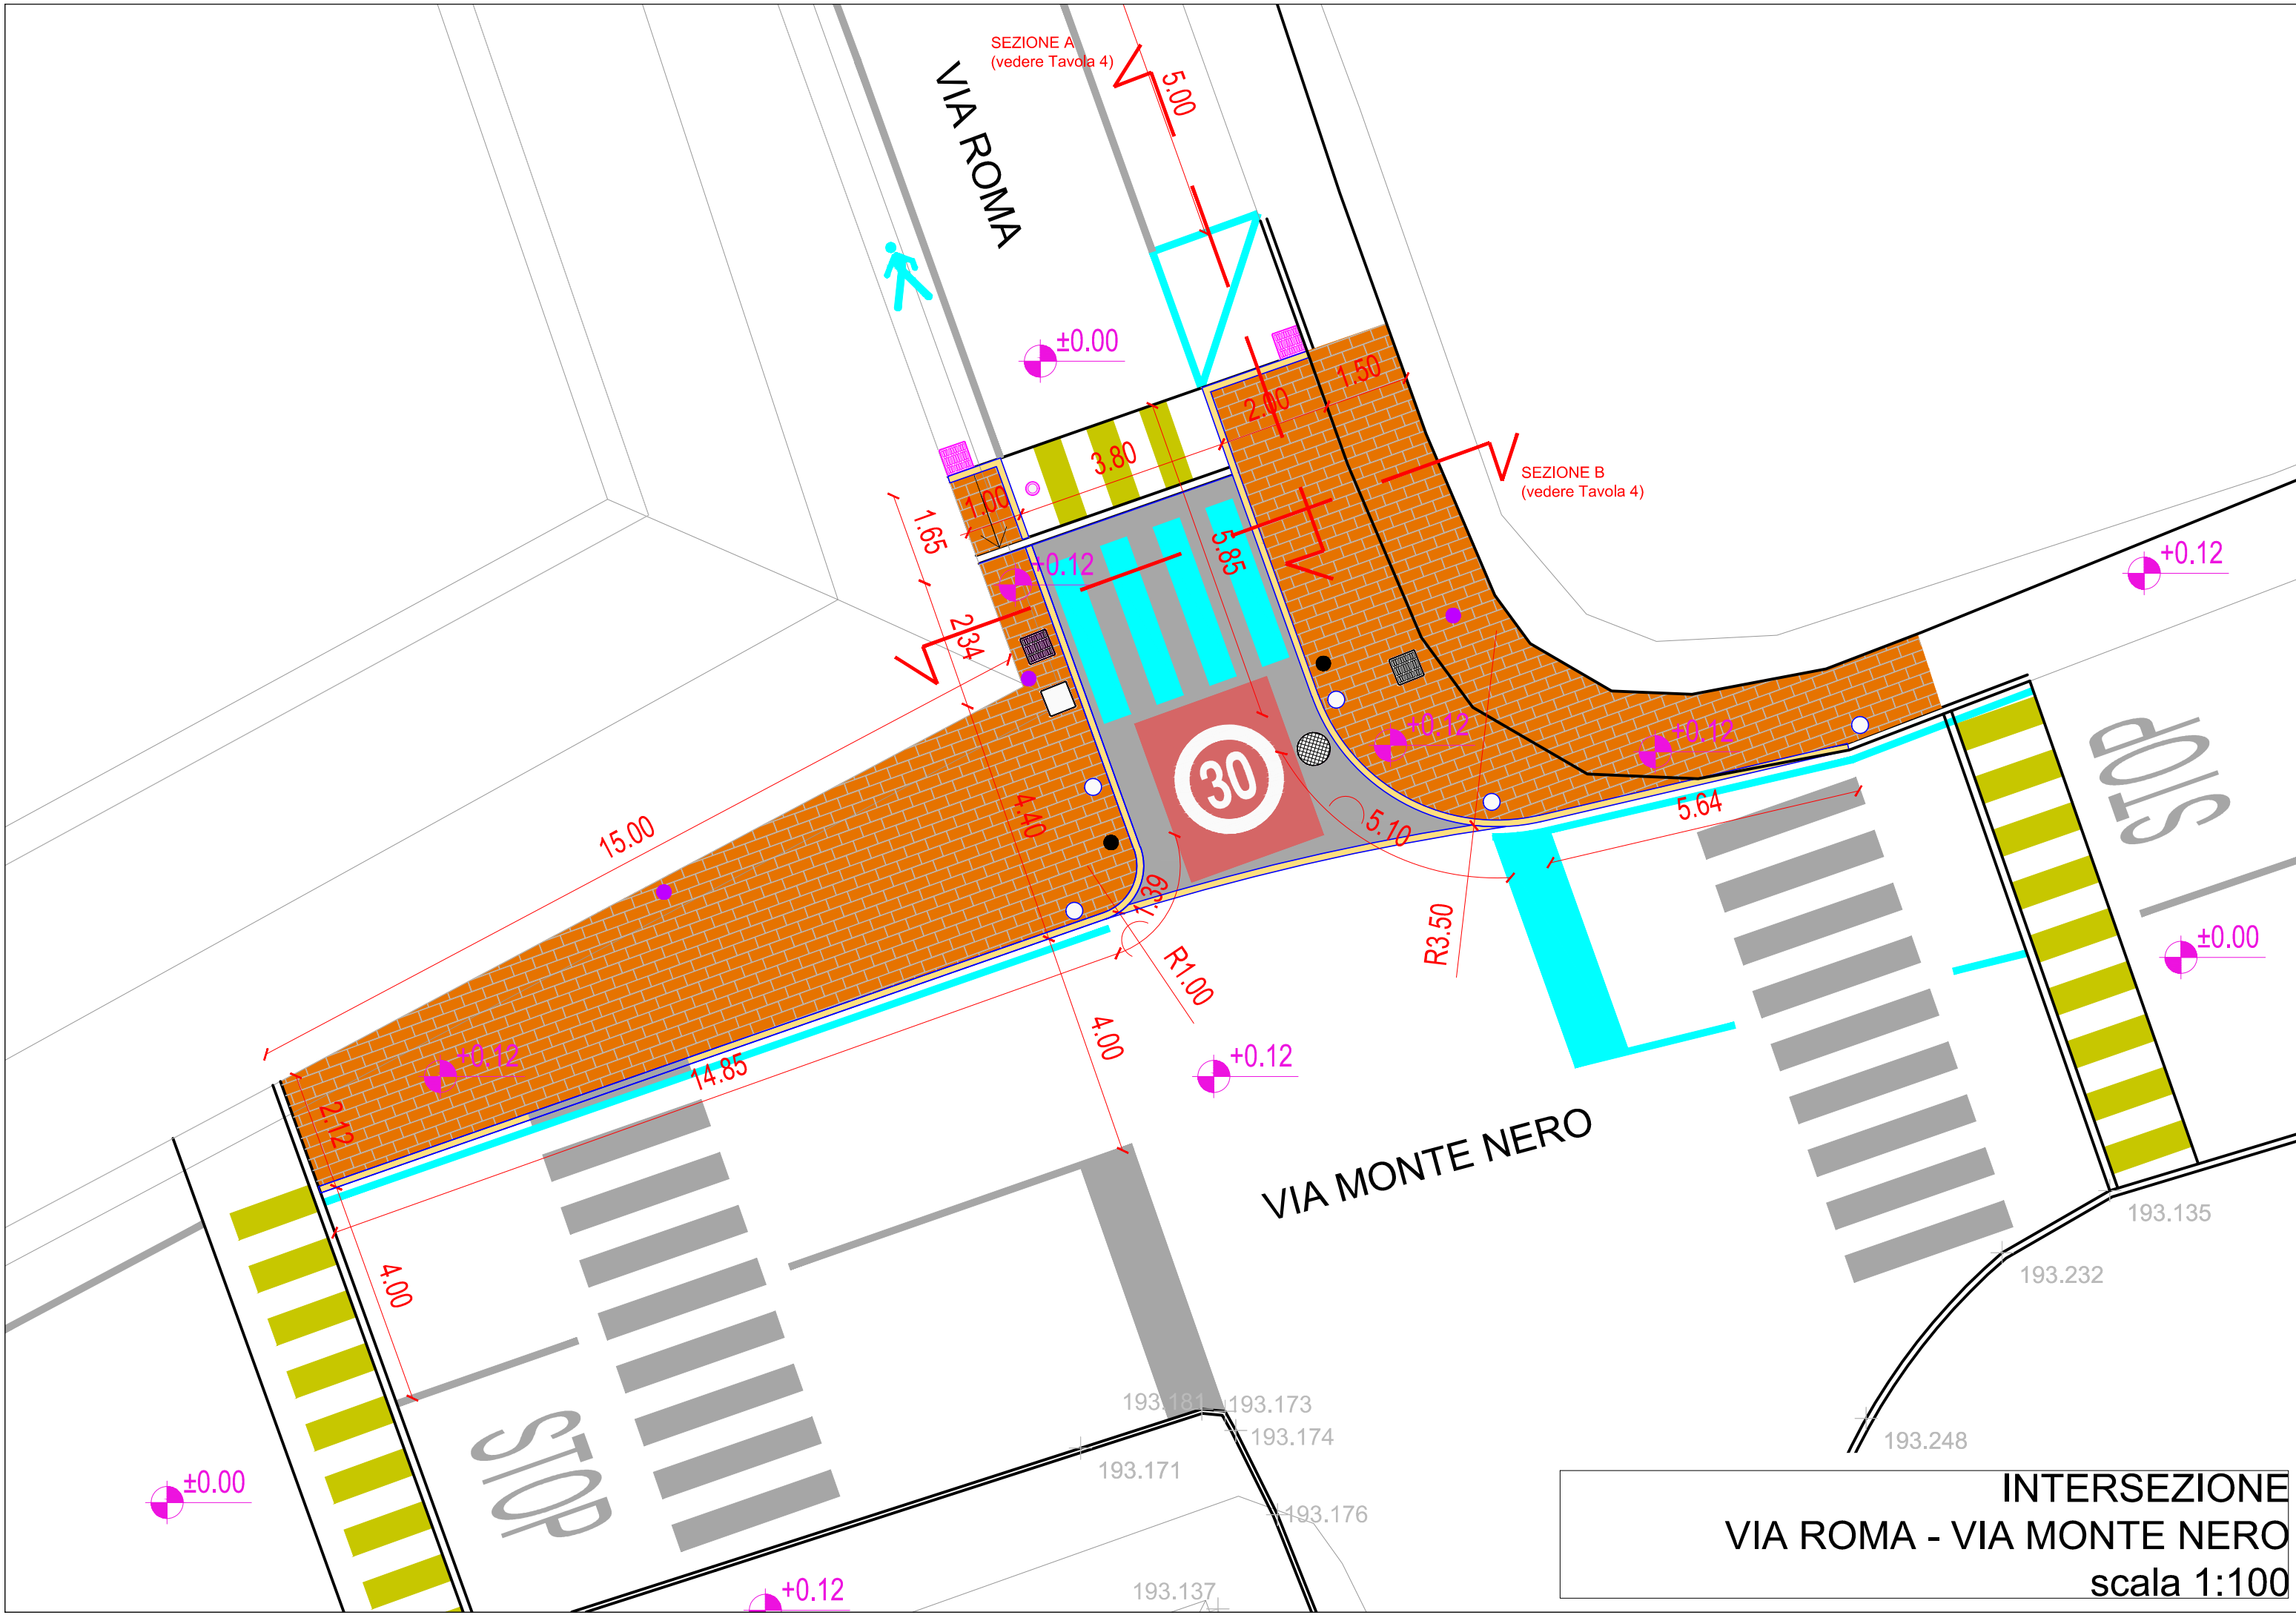


INTERSEZIONE
VIA ROMA - VIA MONTE NERO
scala 1:100

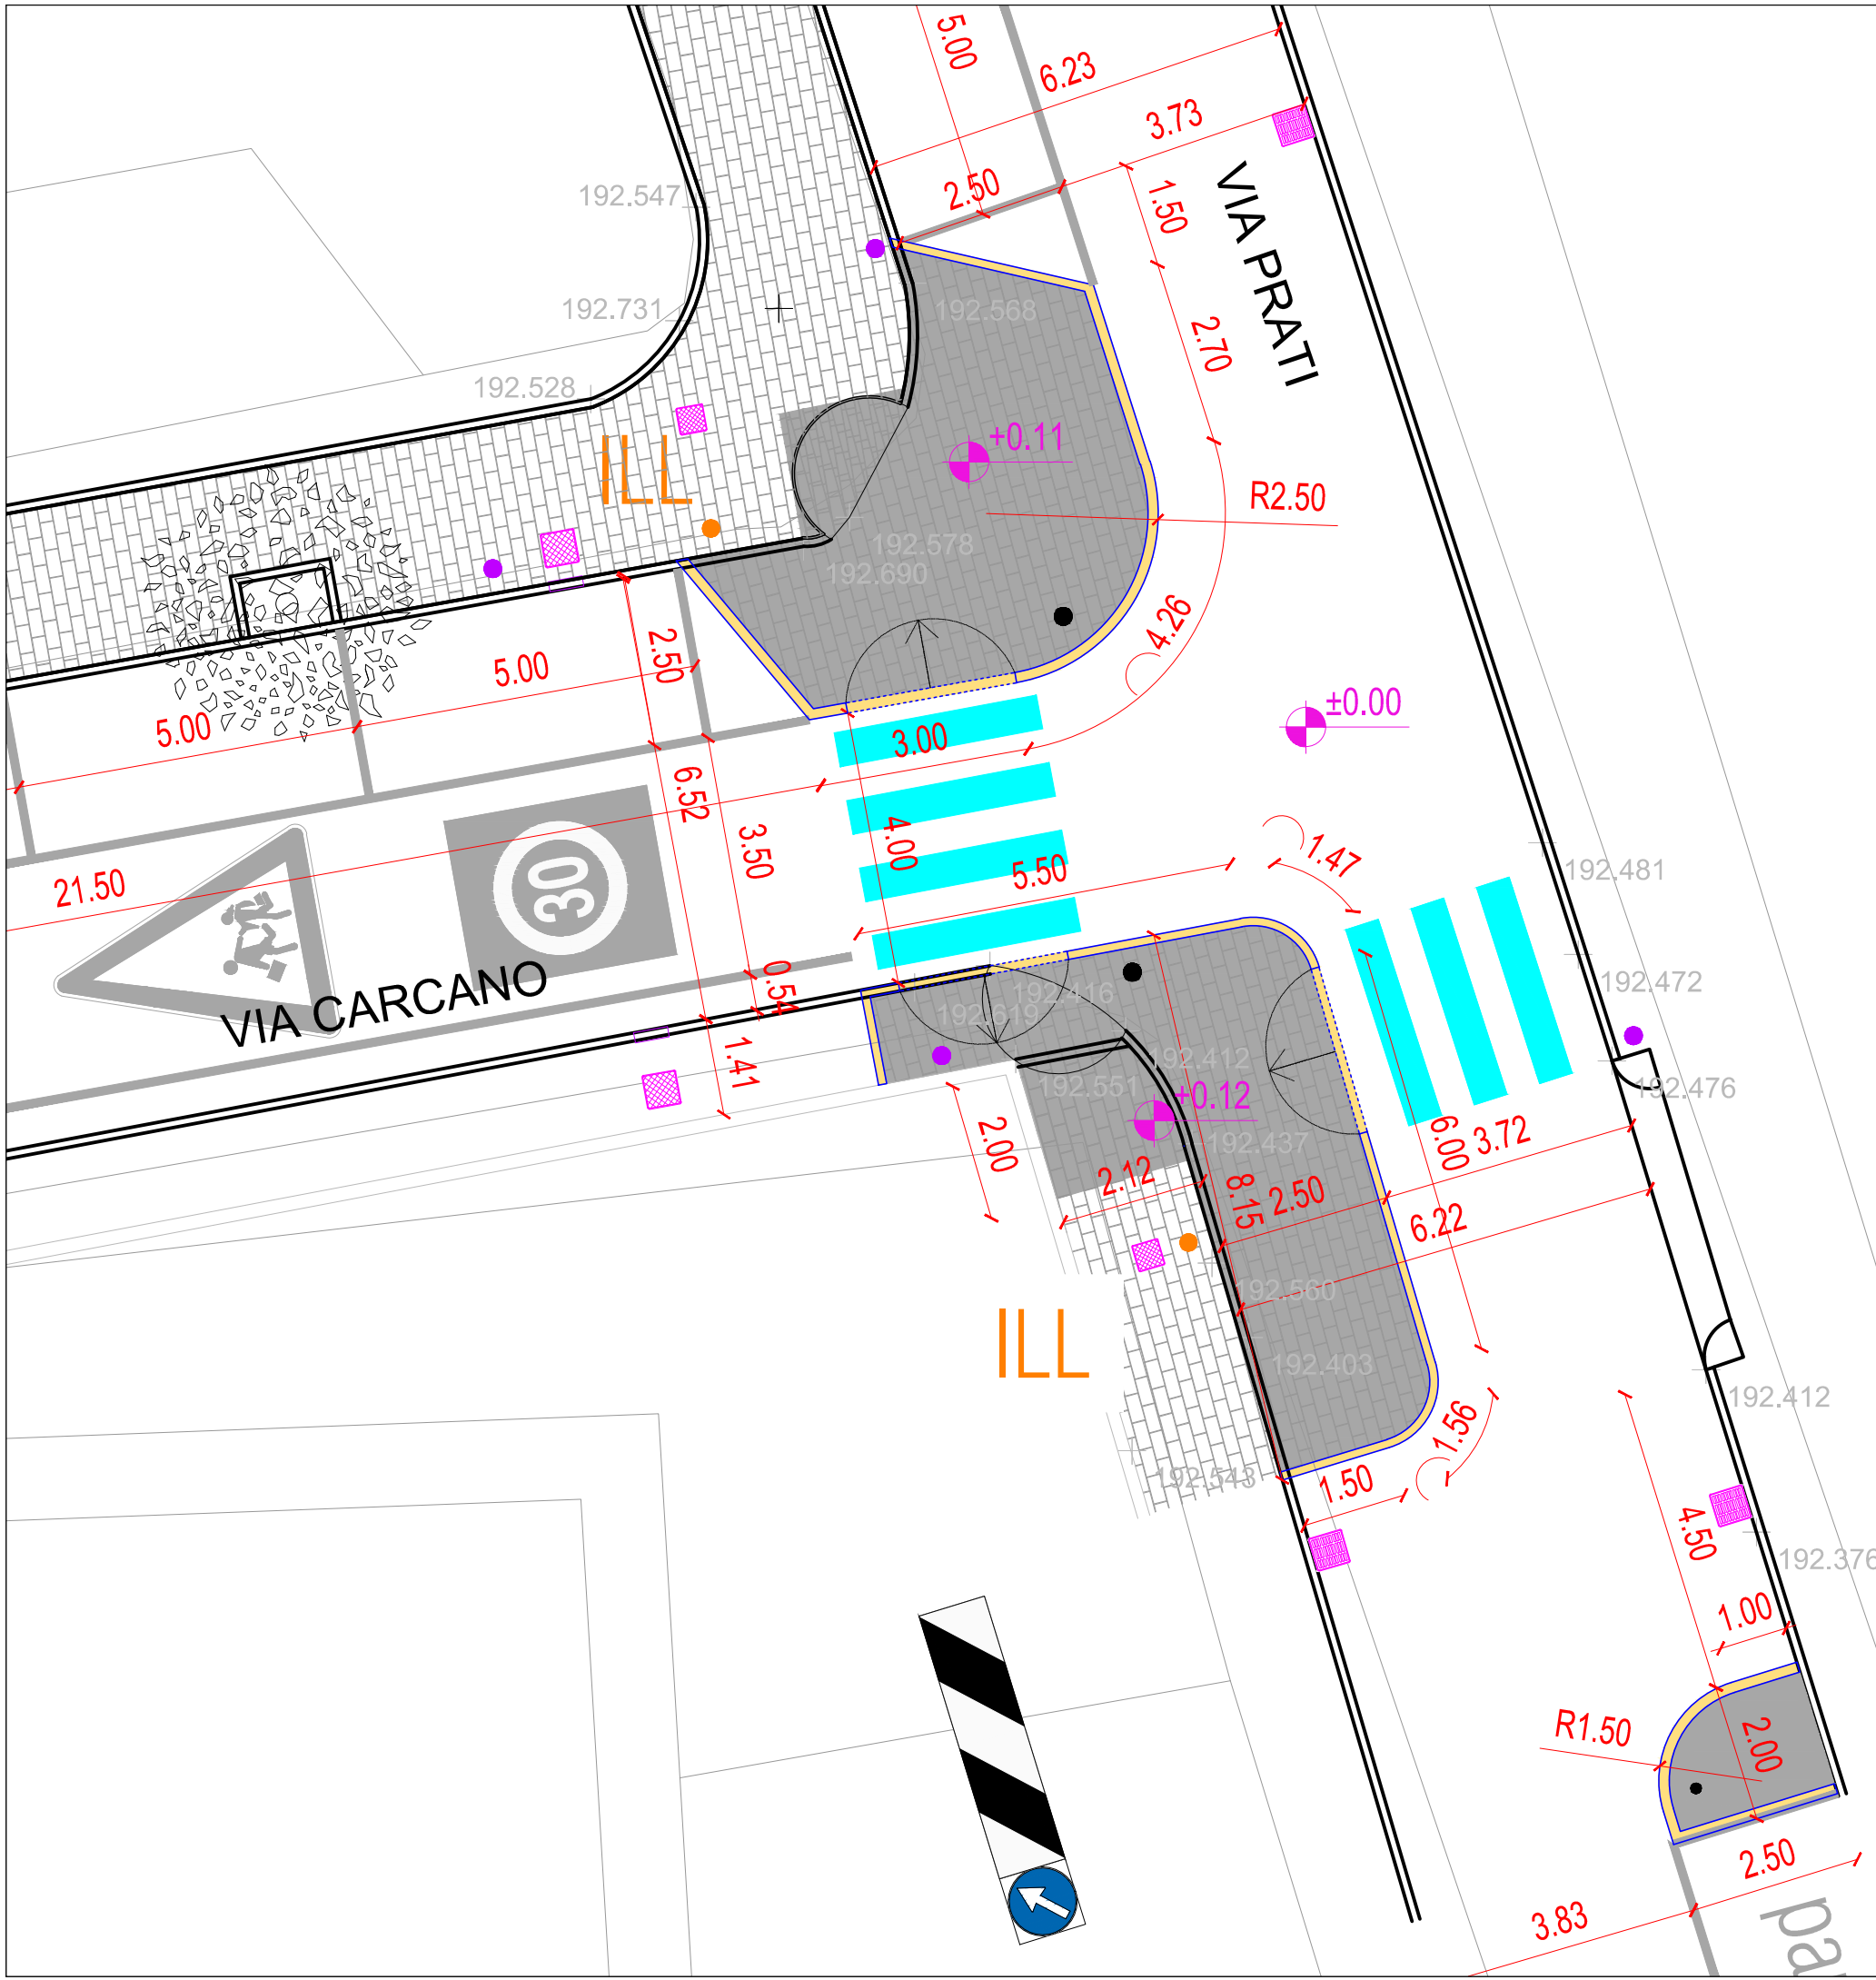

INTERSEZIONE
 VIA PRATI - VIA CARCANO
 scala 1:100

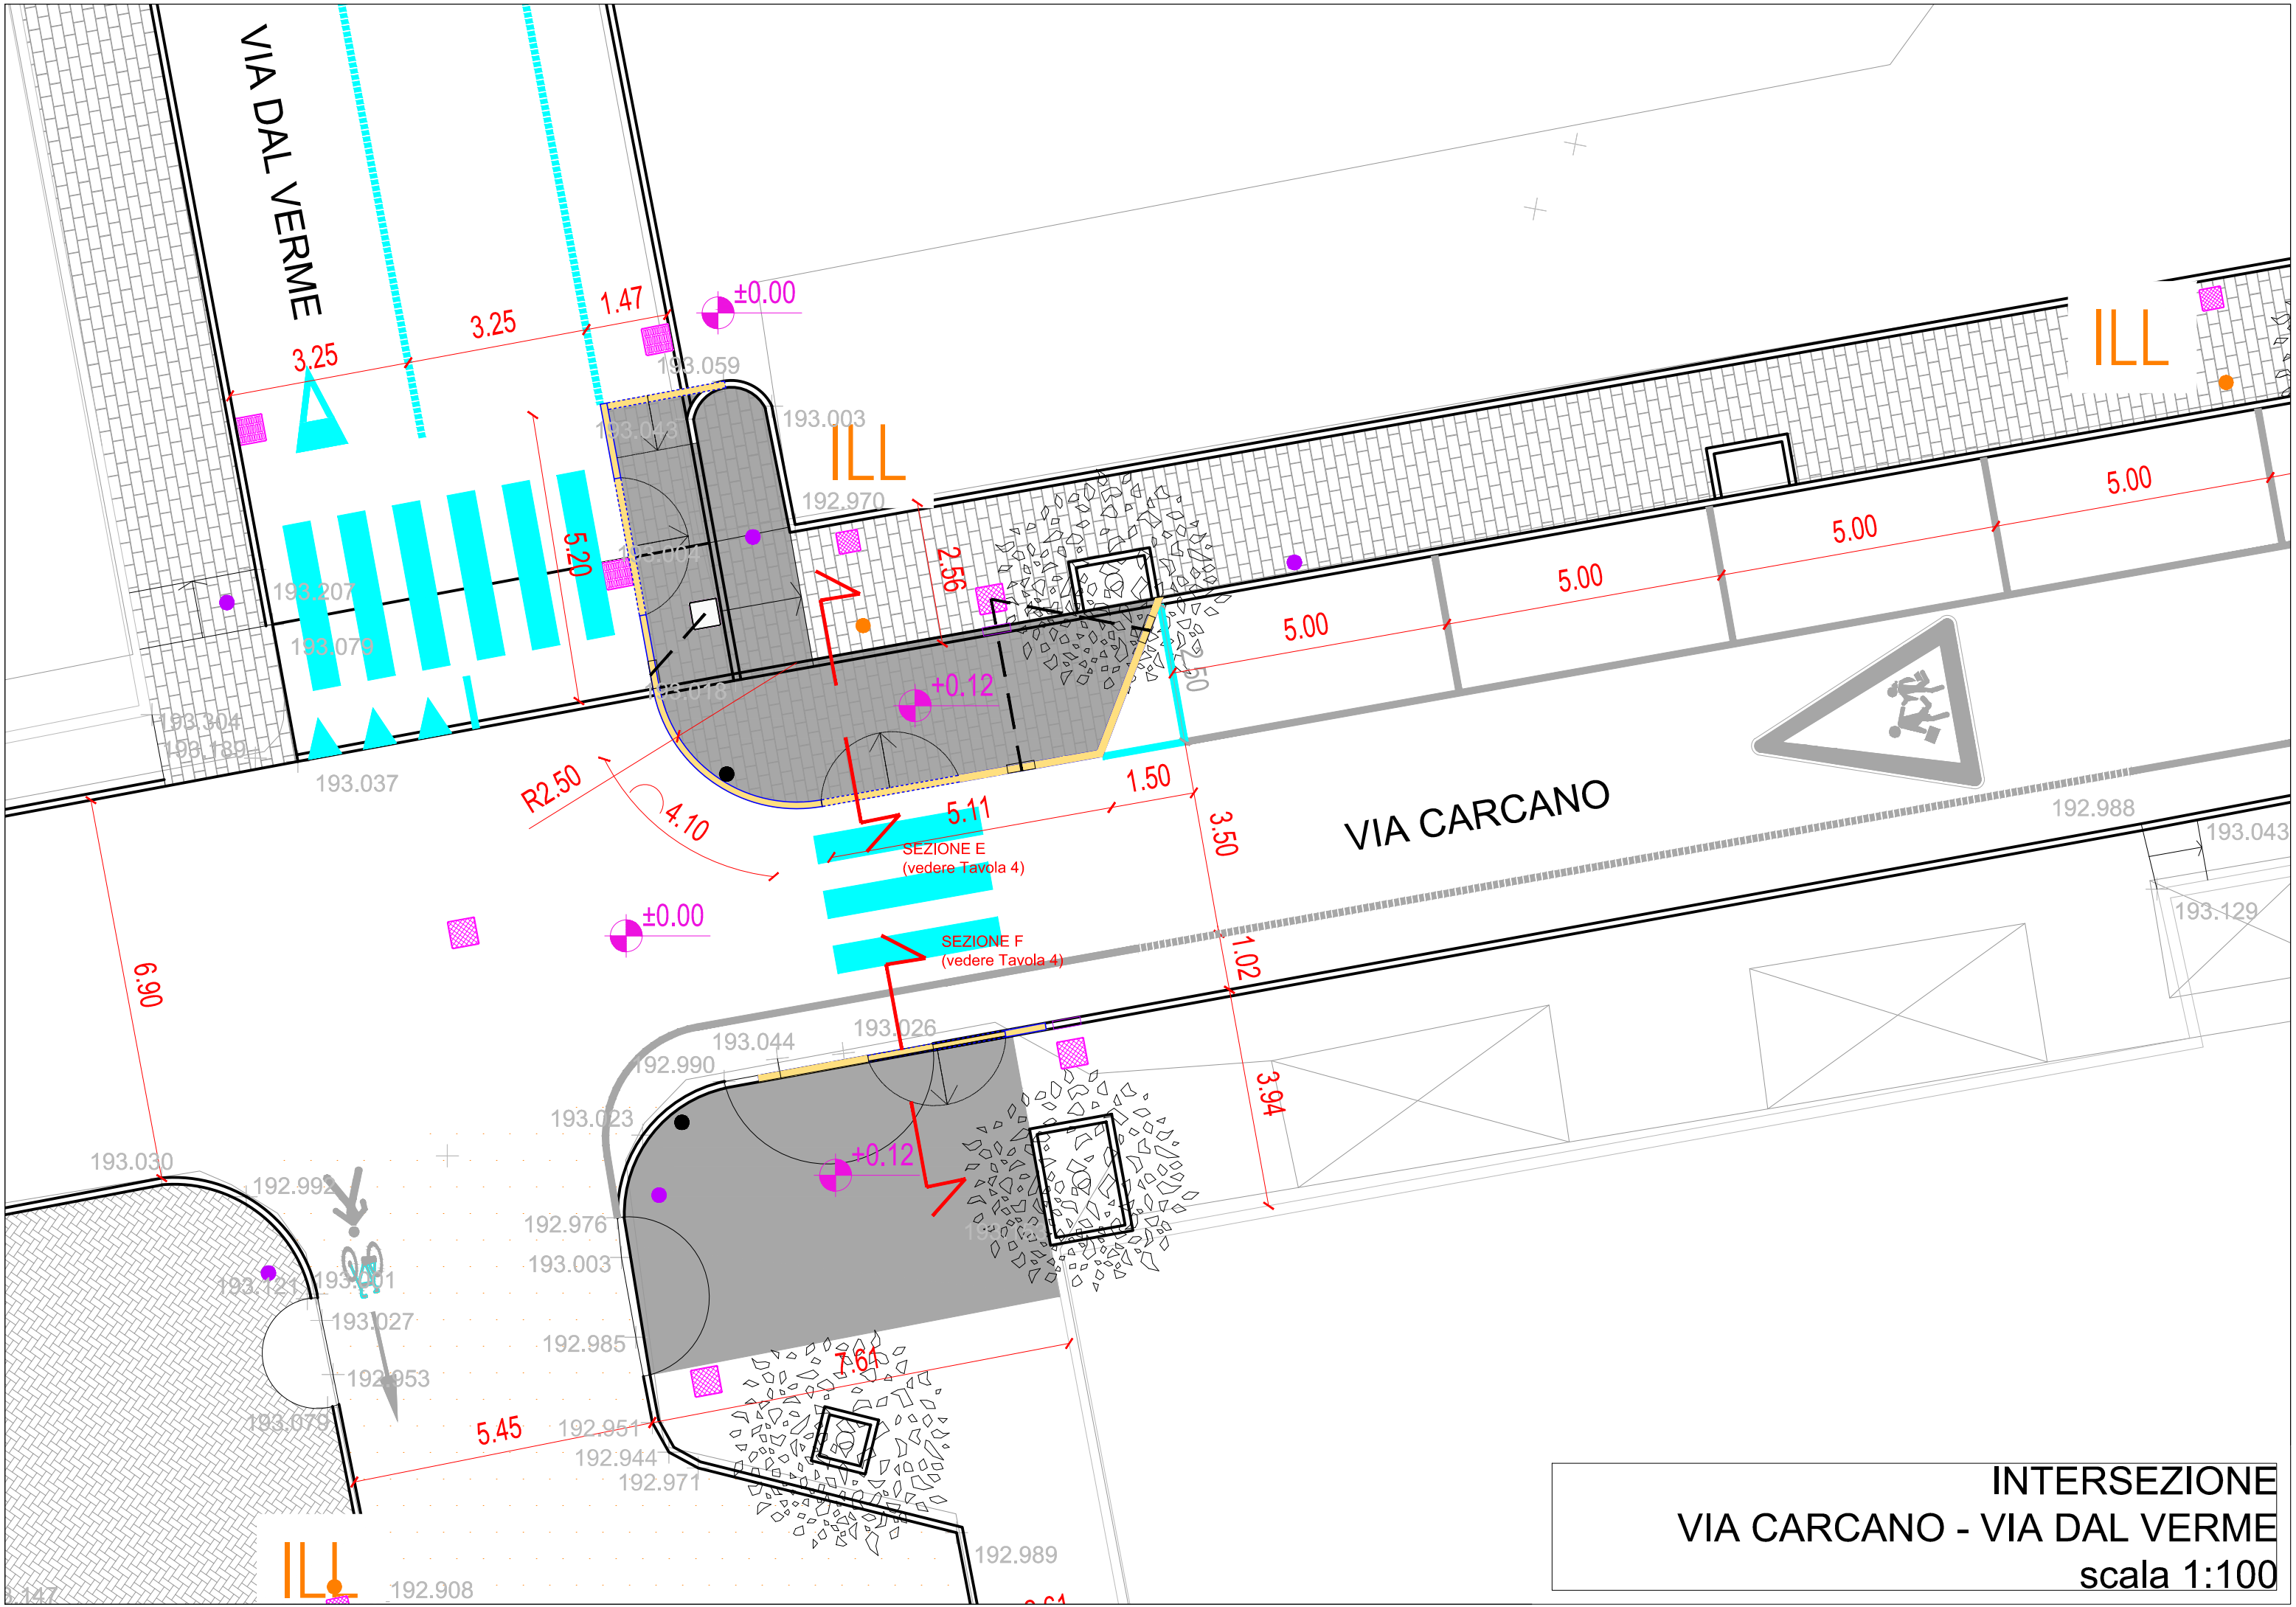

INTERSEZIONE
VIA CARCANO - VIA DAL VERME
scala 1:100

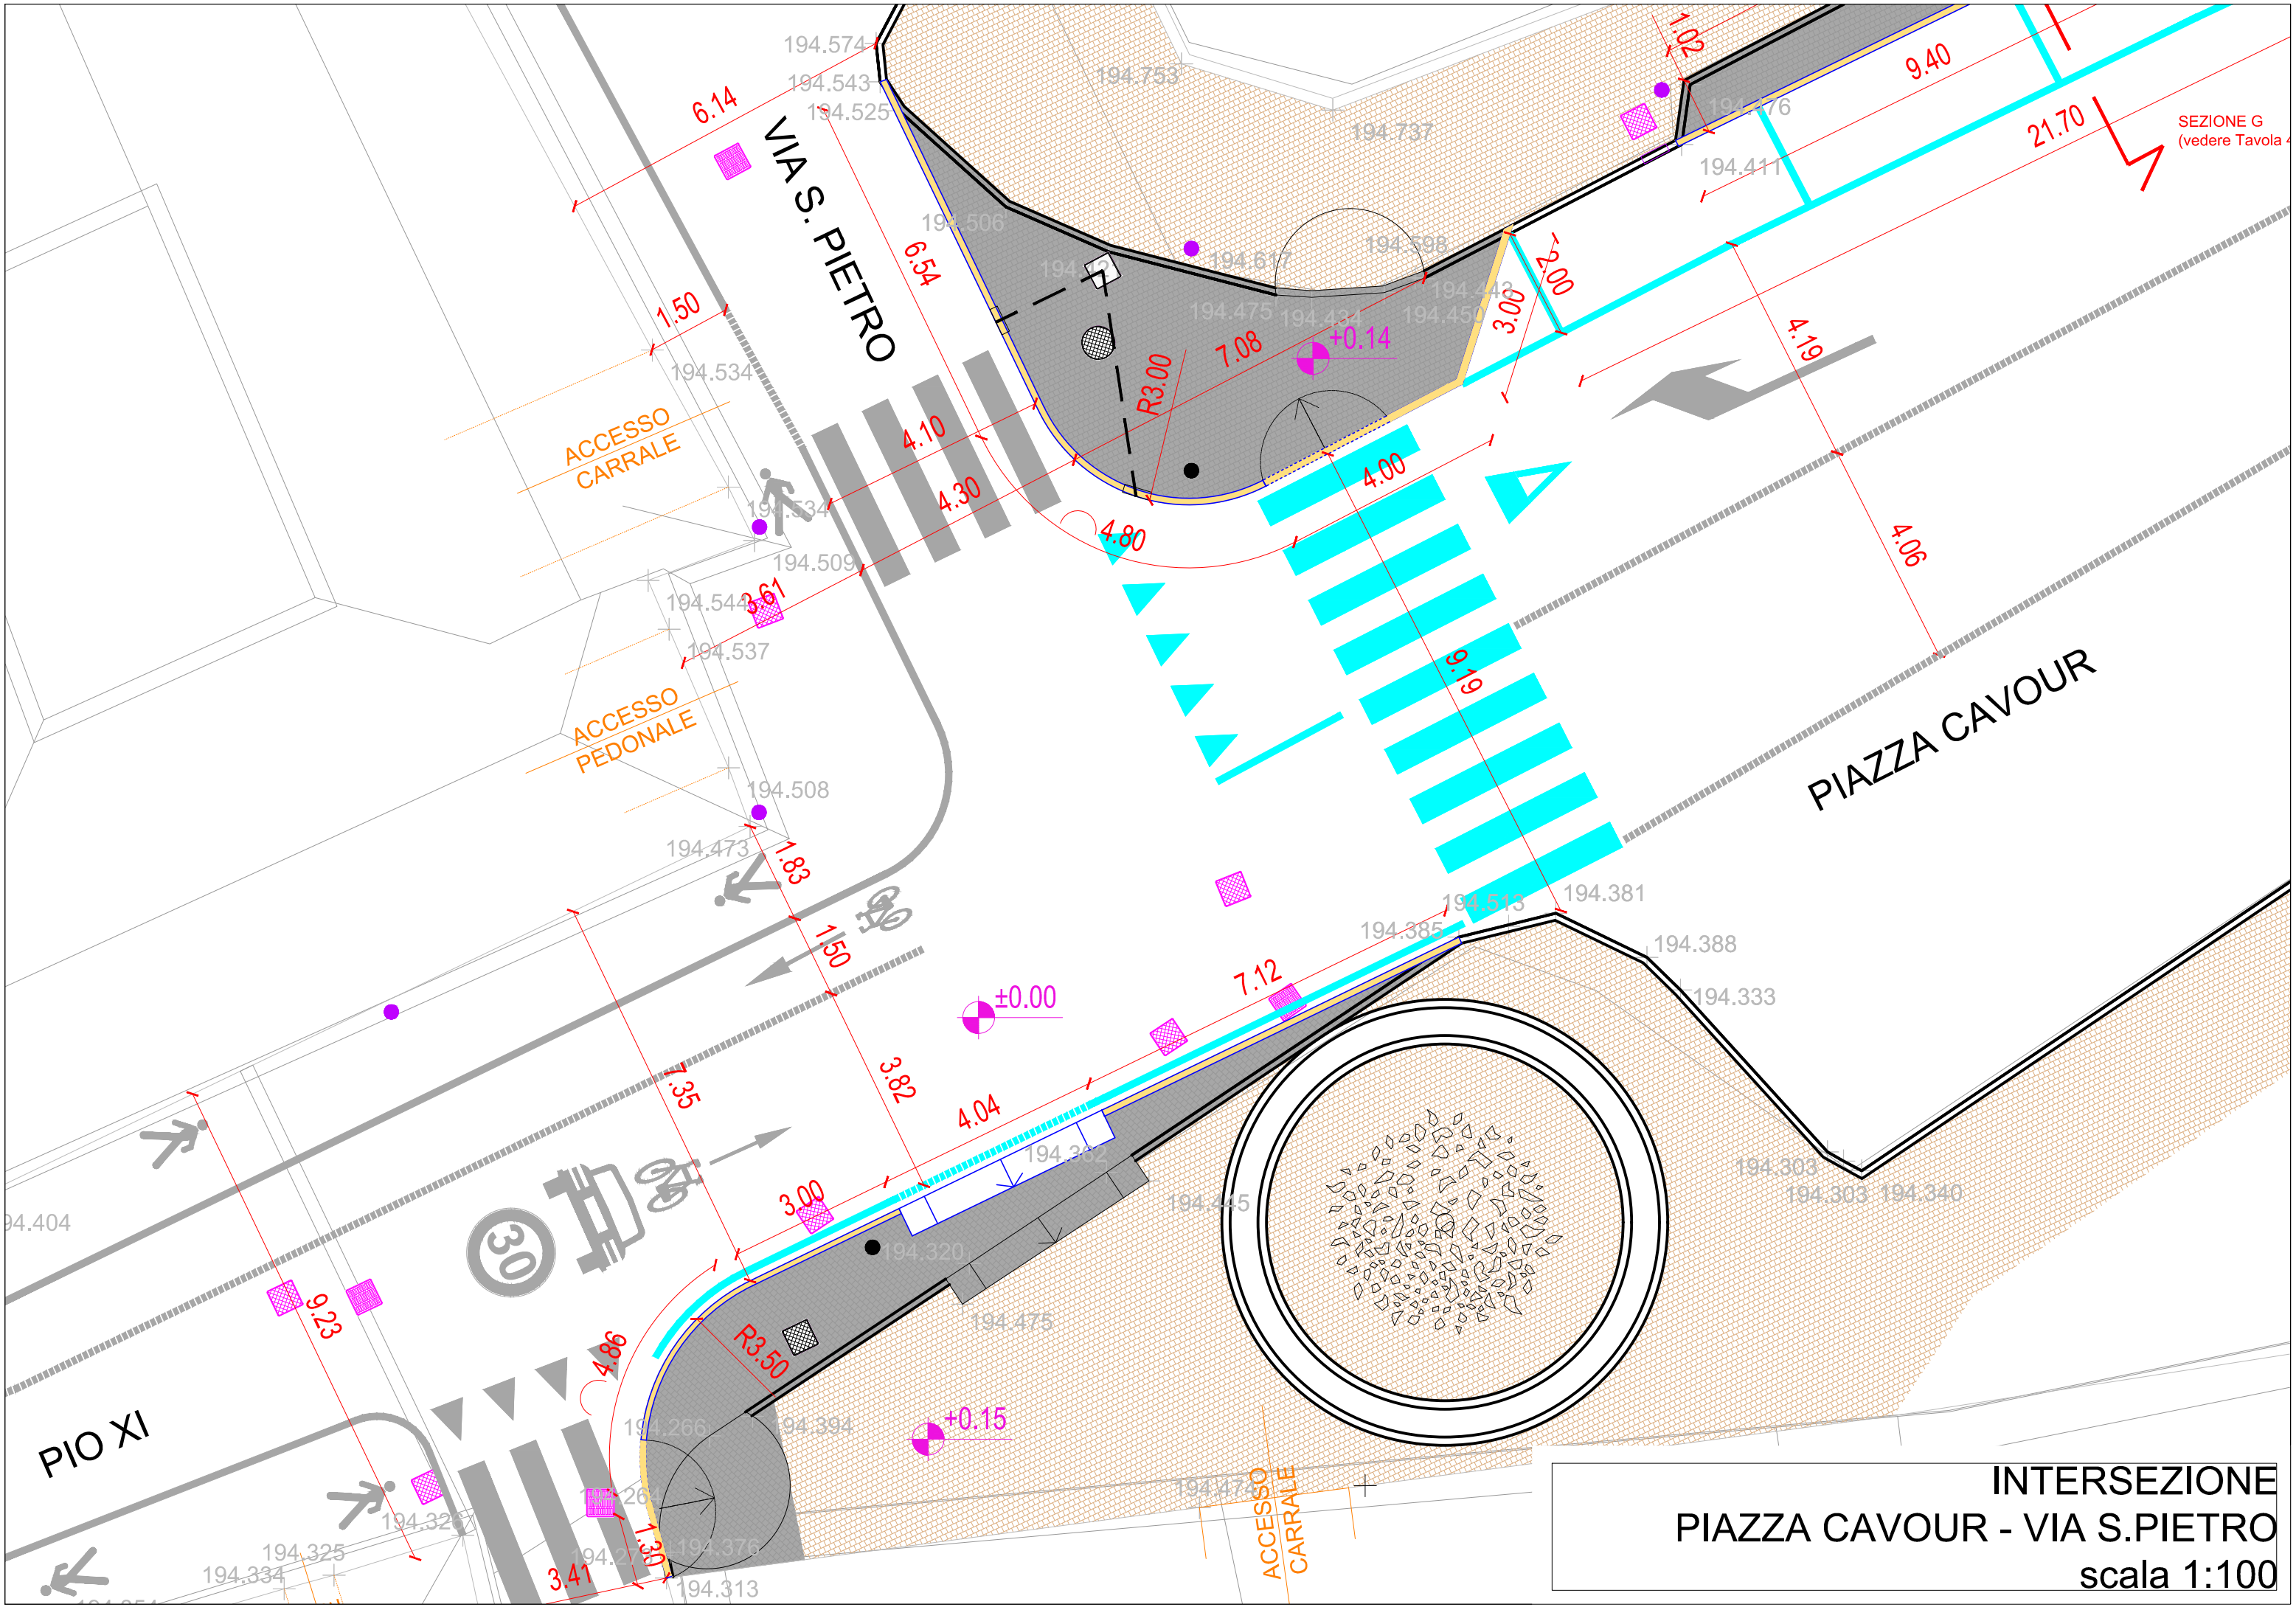

SEZIONE G
(vedere Tavola ...)

PIAZZA CAVOUR

VIA S. PIETRO

PIO XI

INTERSEZIONE
PIAZZA CAVOUR - VIA S.PIETRO
scala 1:100

ACCESSO CARRALE

ACCESSO PEDONALE

ACCESSO CARRALE

30

R3.50


R3.00

6:6


±0.00

+0.15



+0.14

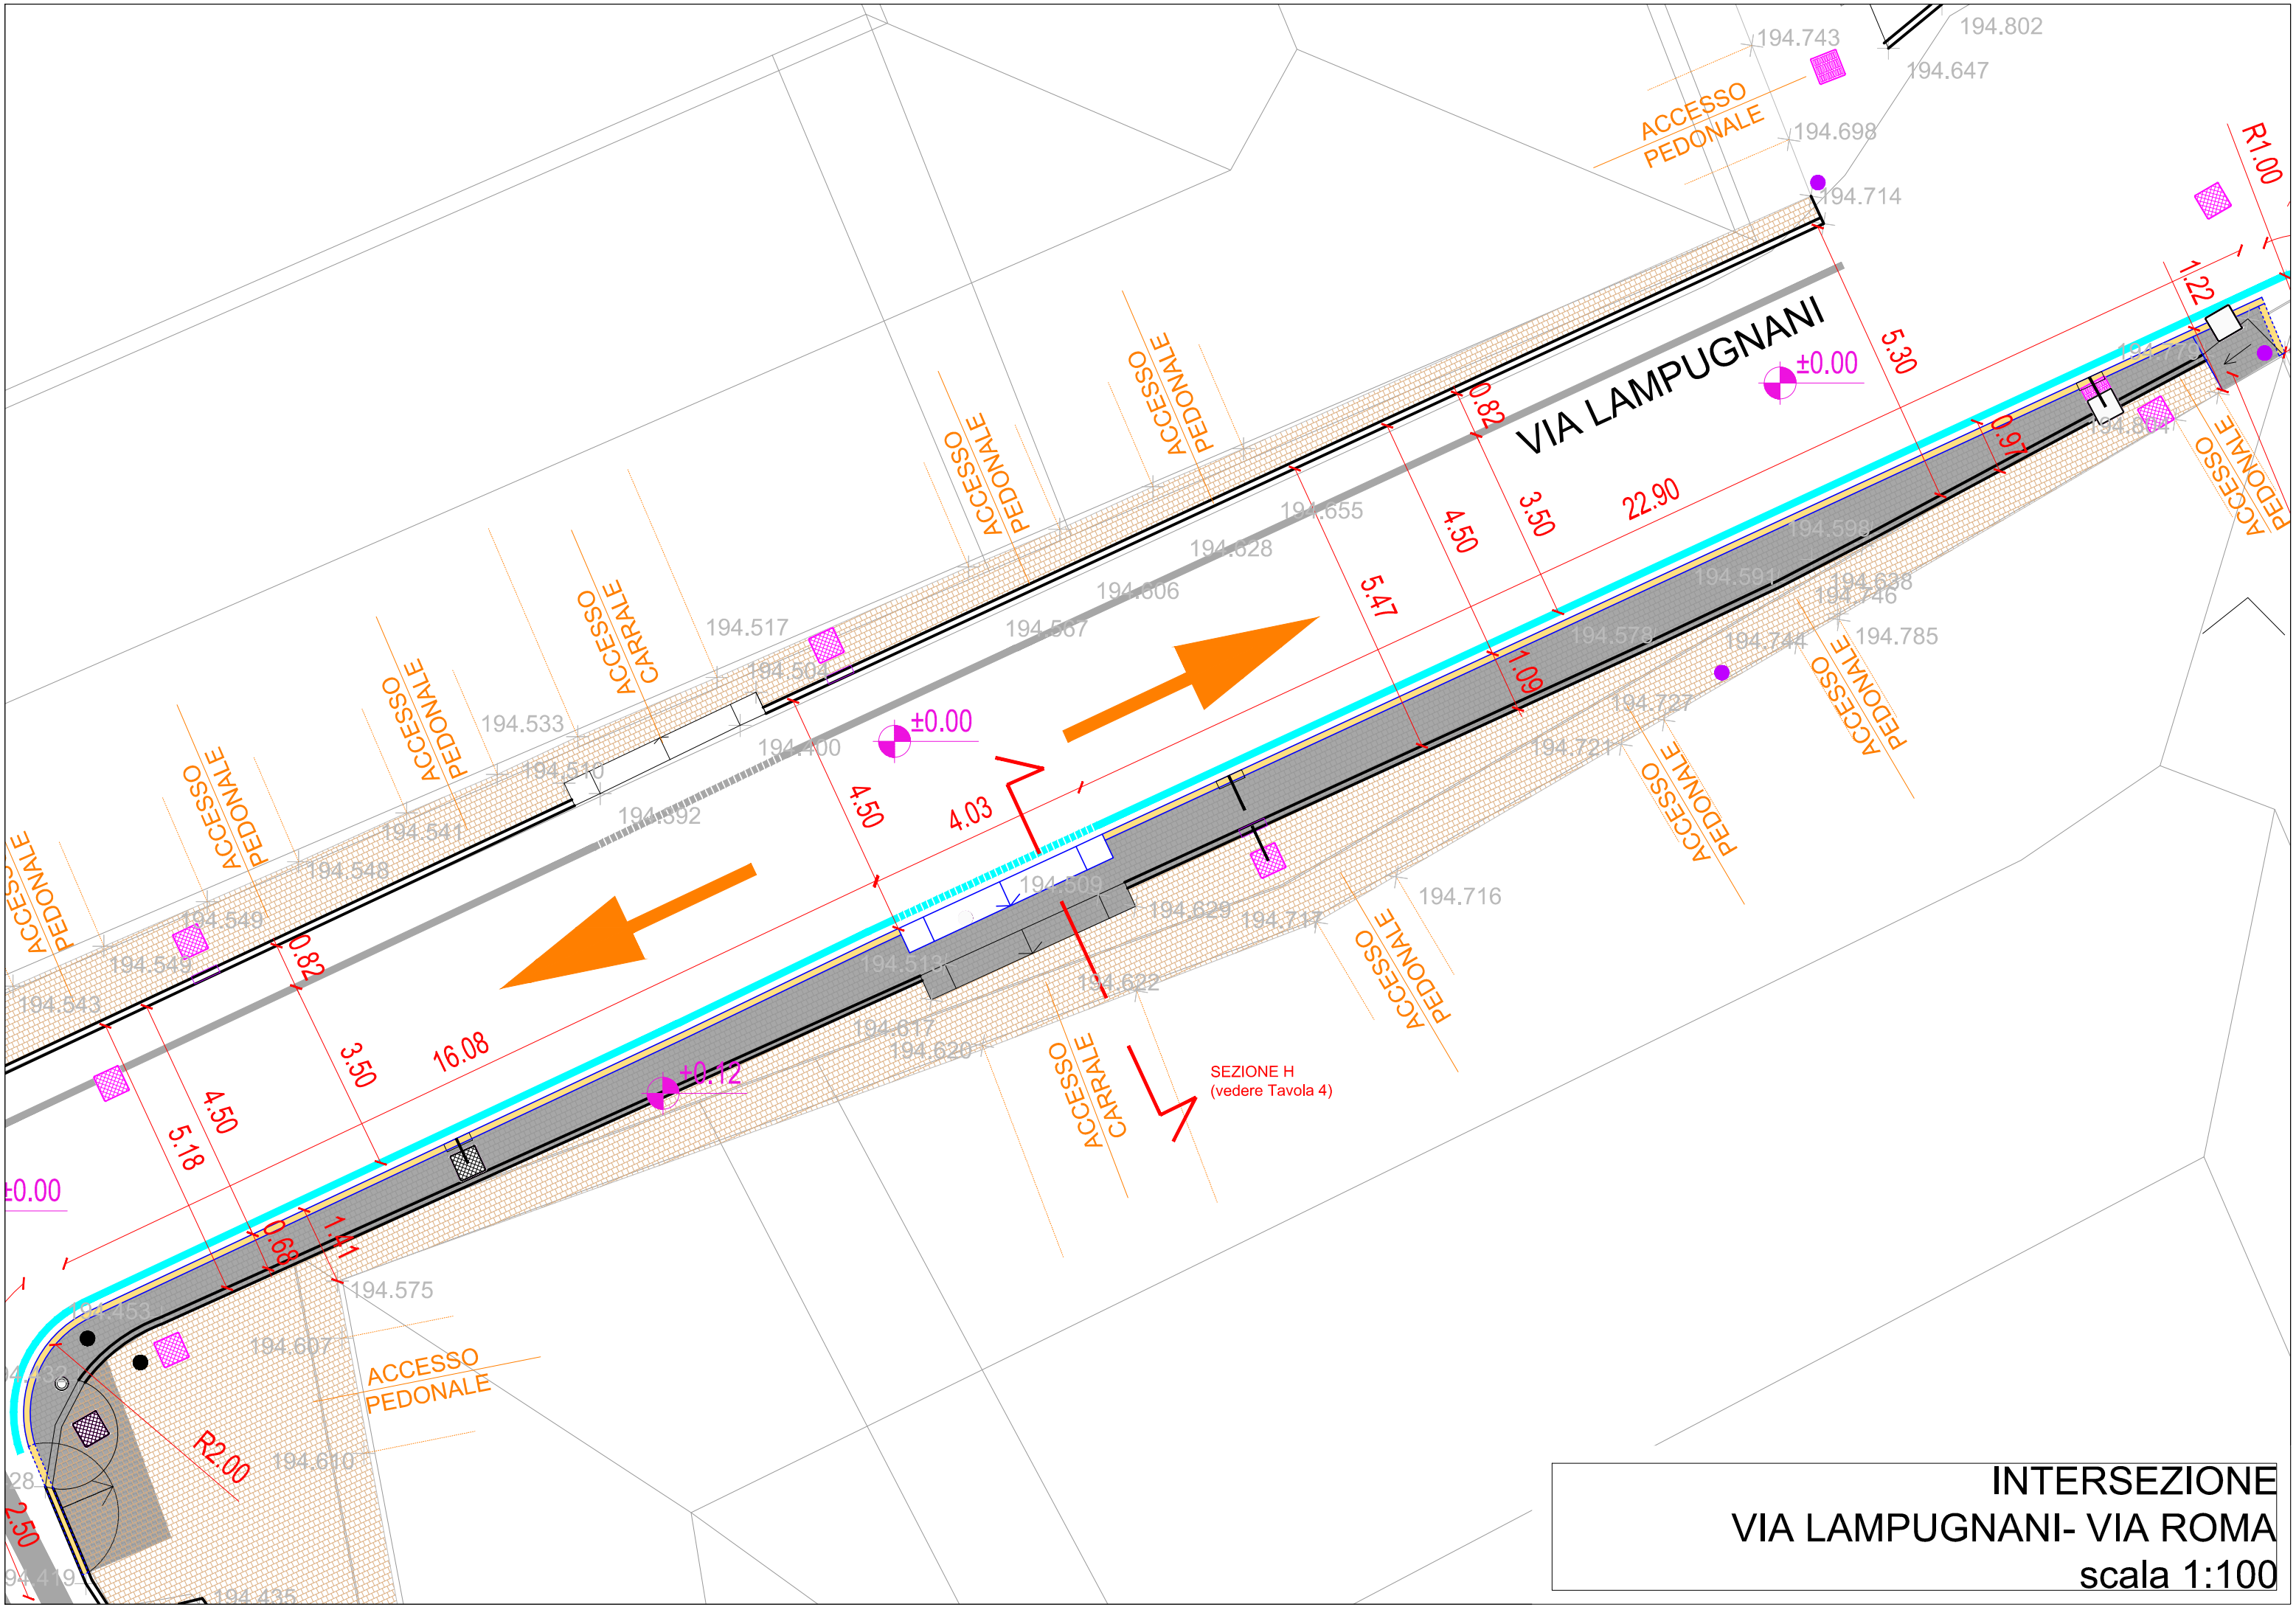


INTERSEZIONE
VIA LAMPUGNANI- VIA ROMA
 scala 1:100

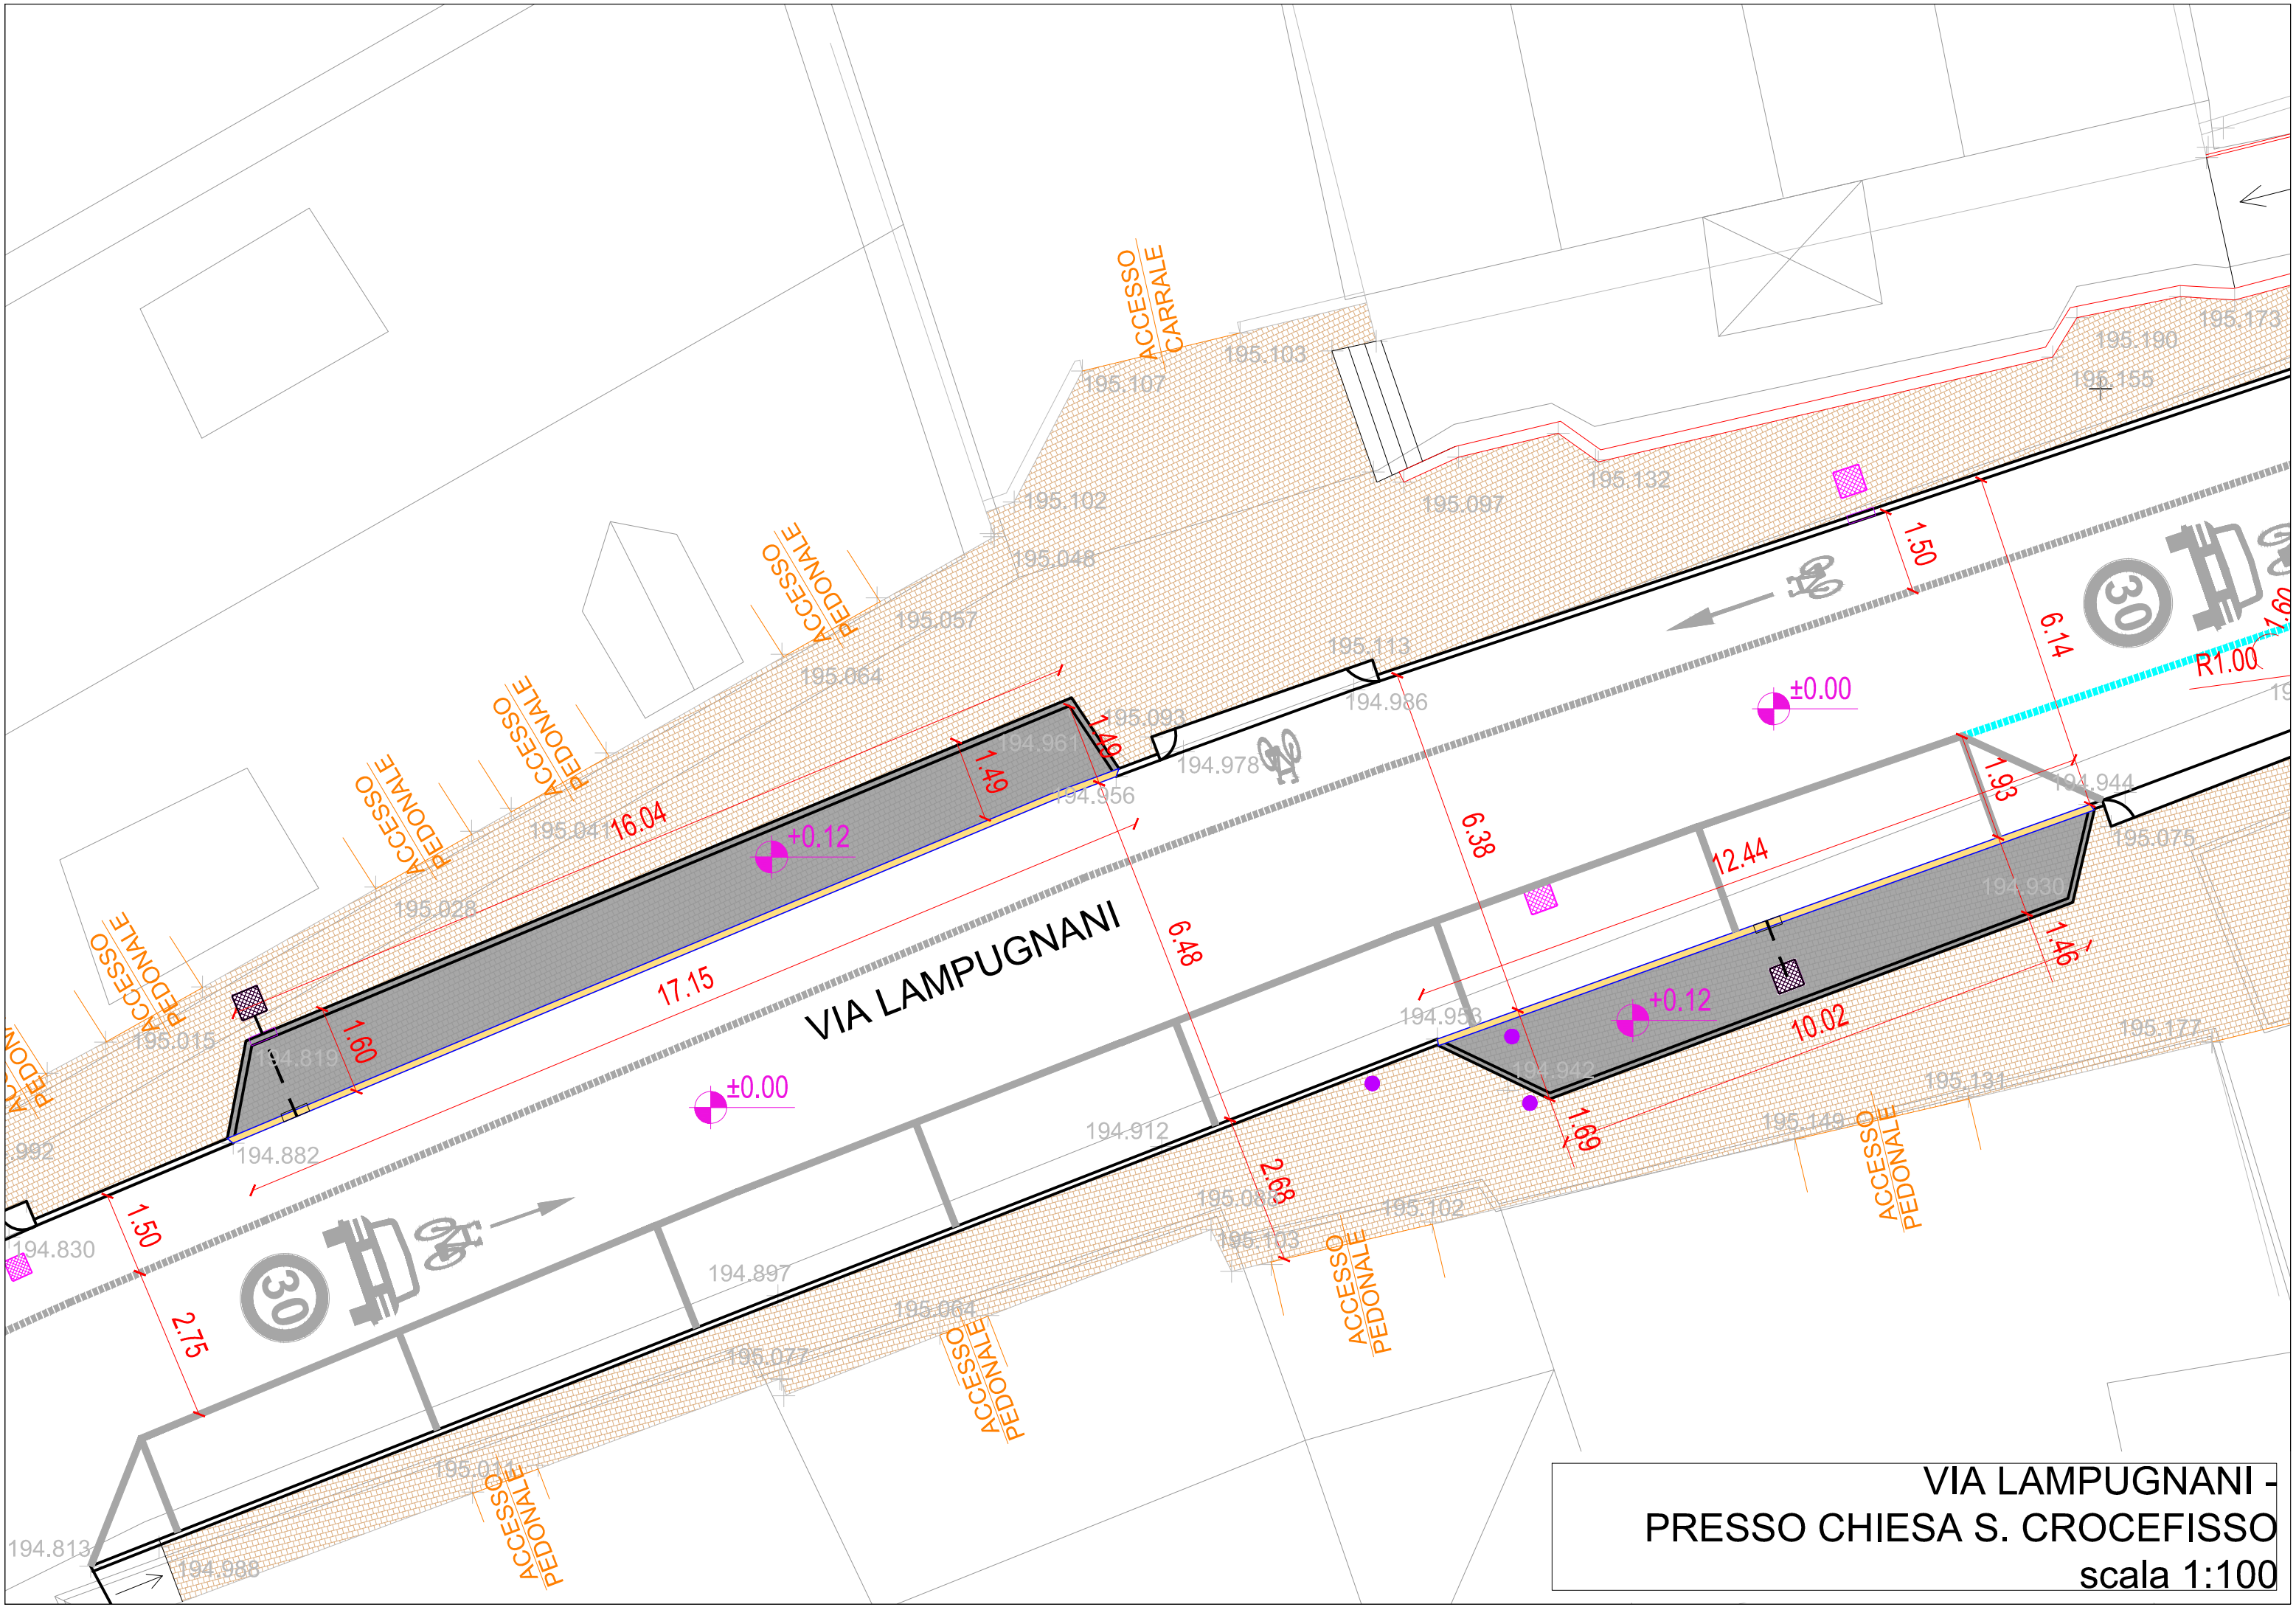

**VIA LAMPUGNANI -
 PRESSO CHIESA S. CROCEFISSE**
 scala 1:100

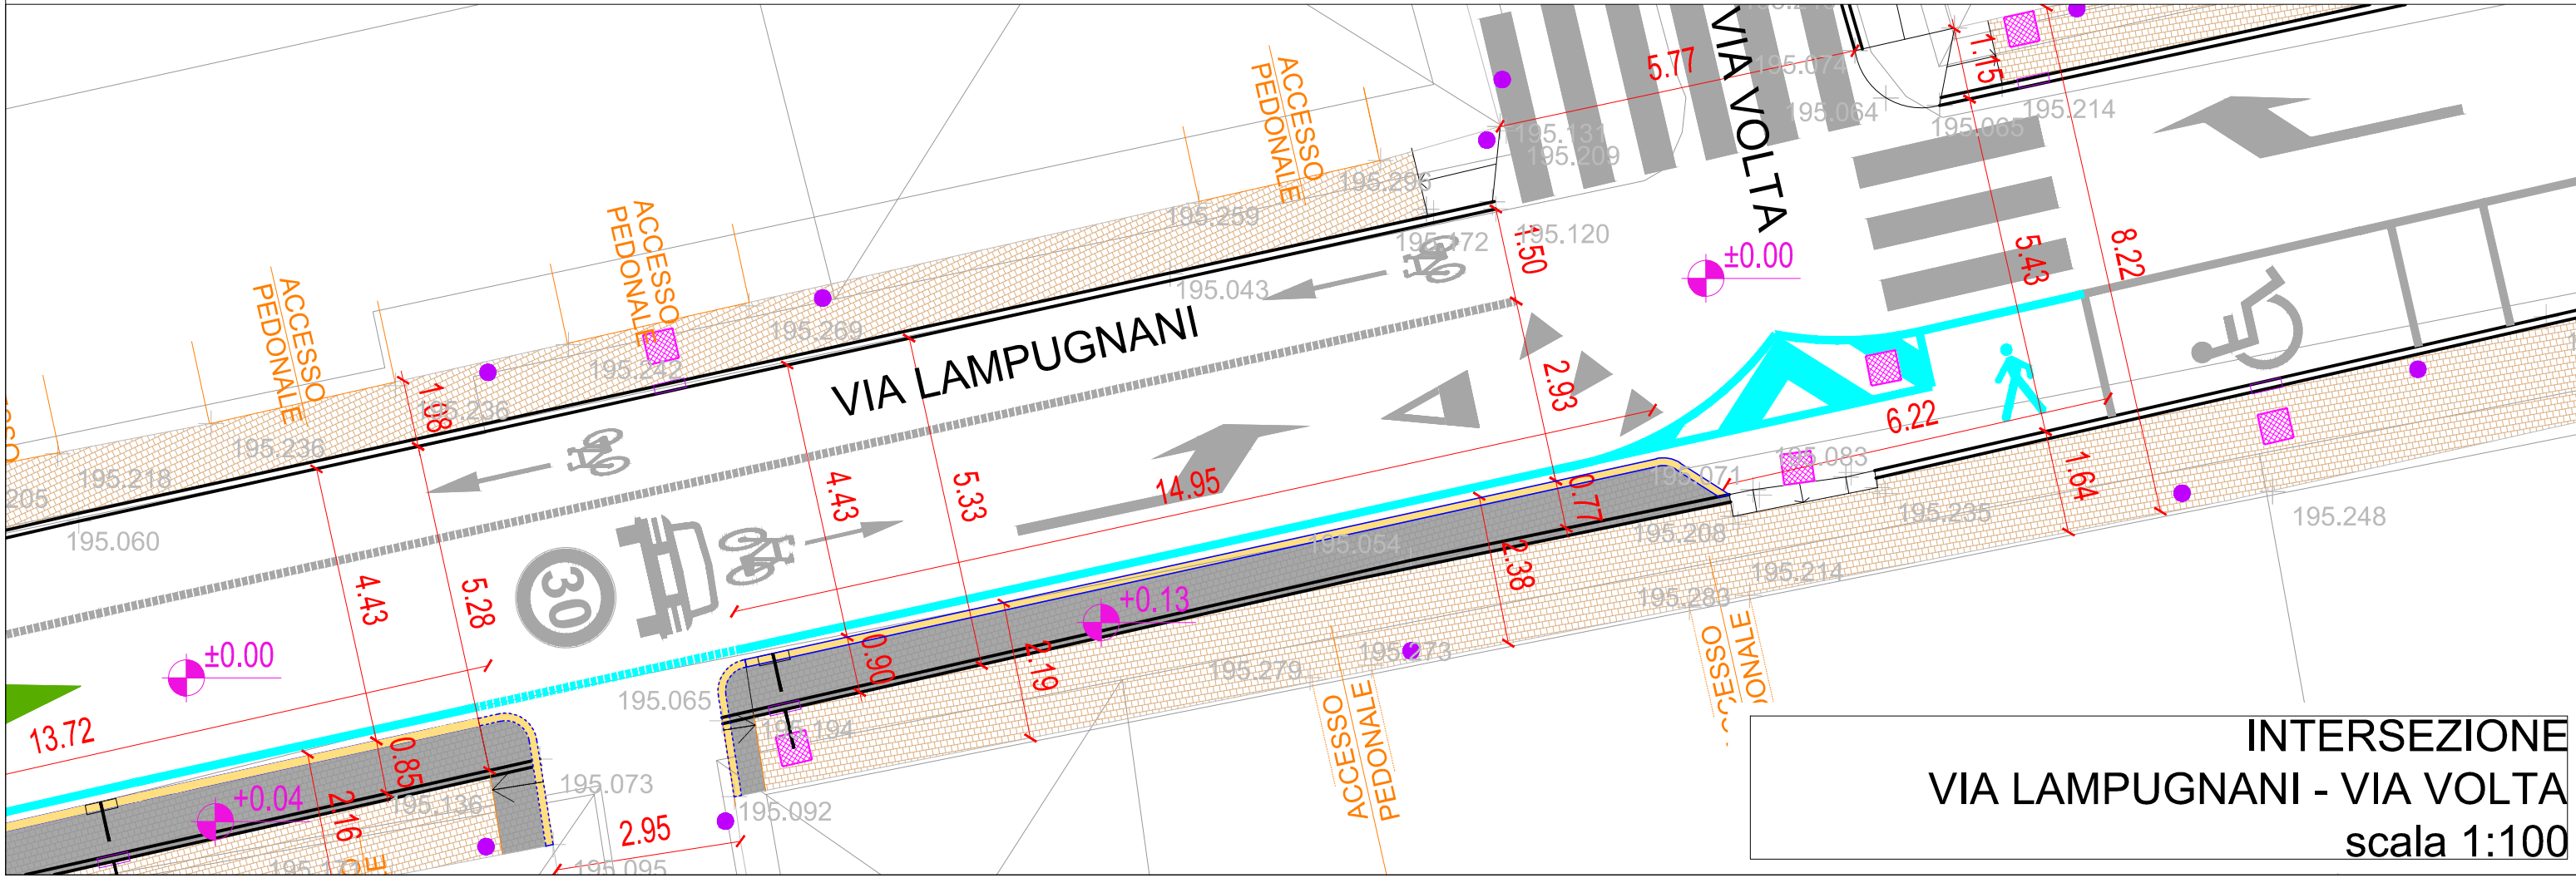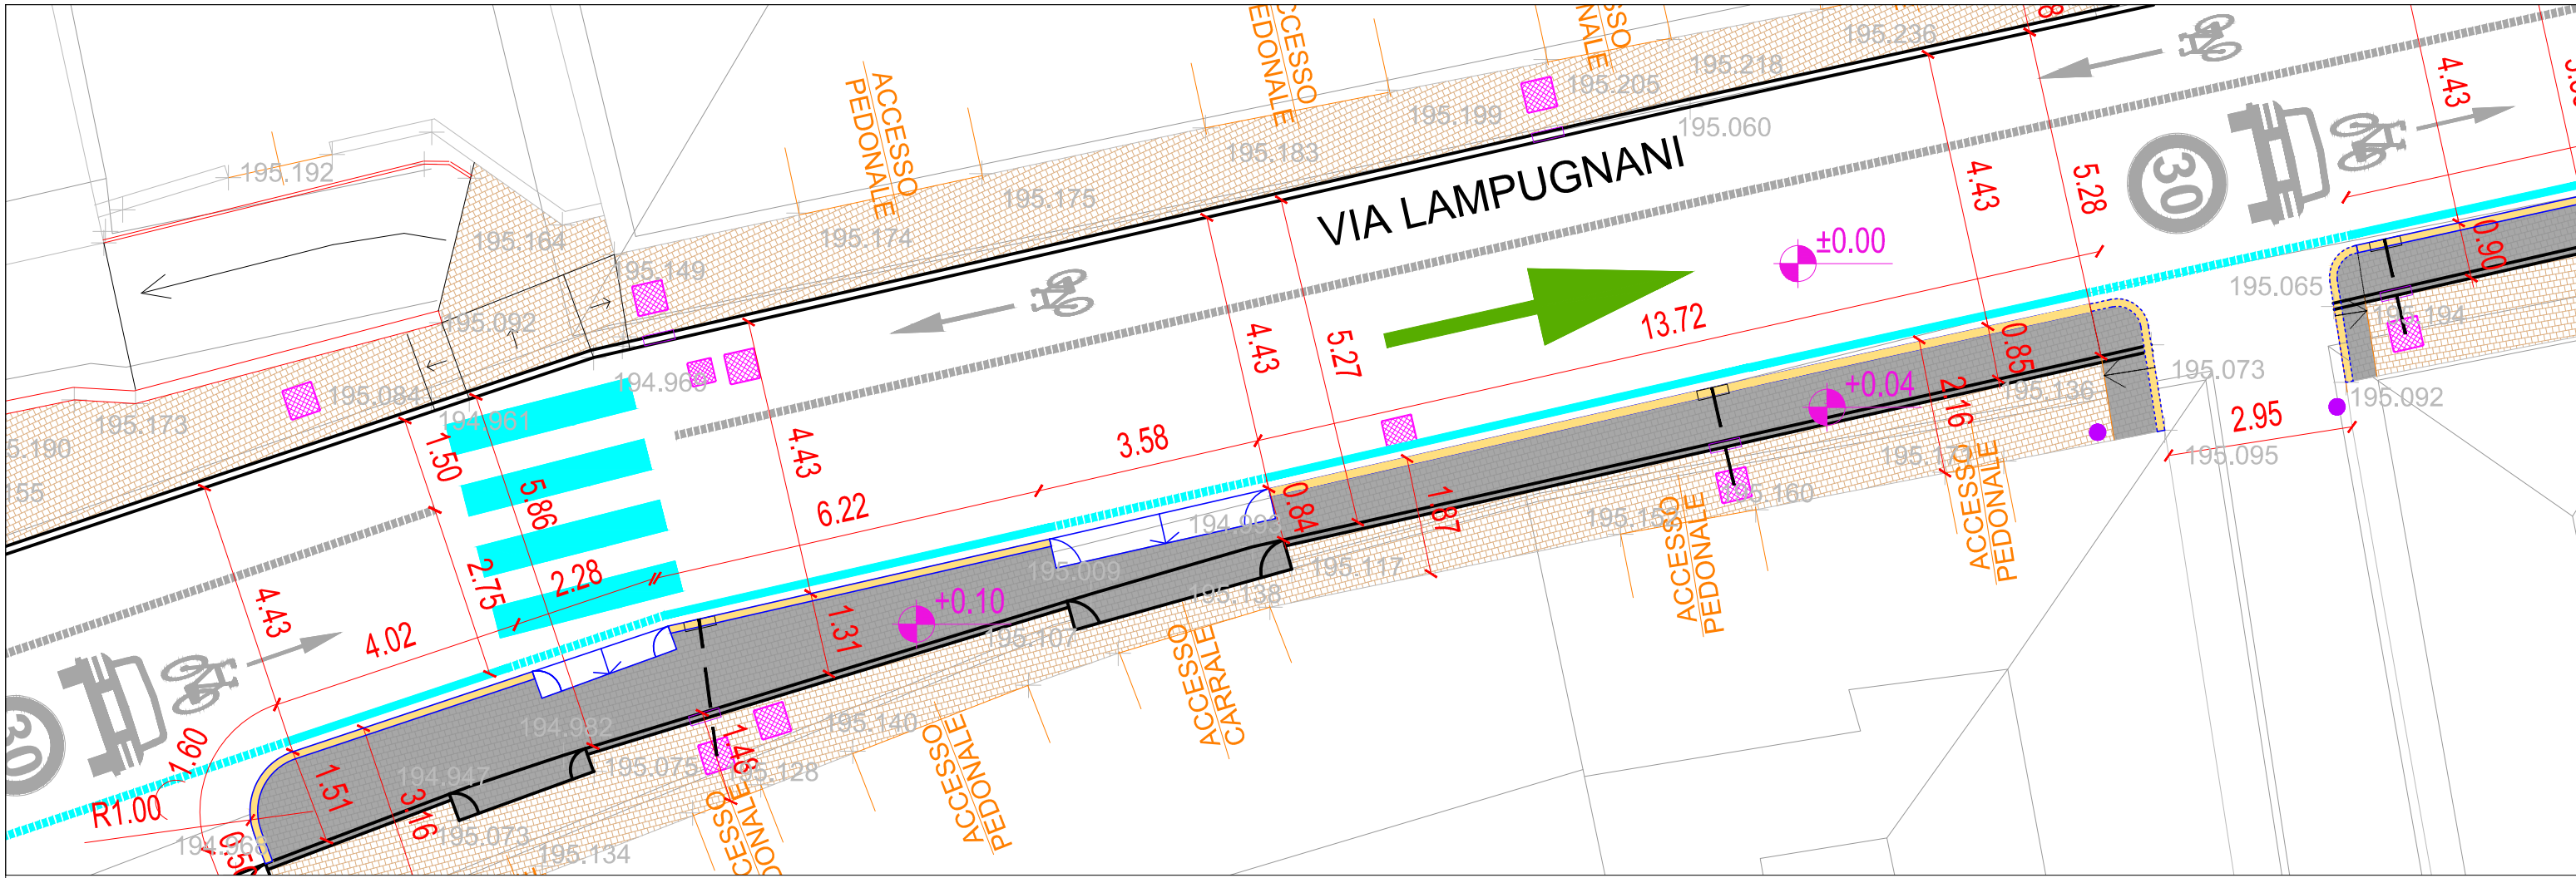

**INTERSEZIONE
 VIA LAMPUGNANI - VIA VOLTA
 scala 1:100**

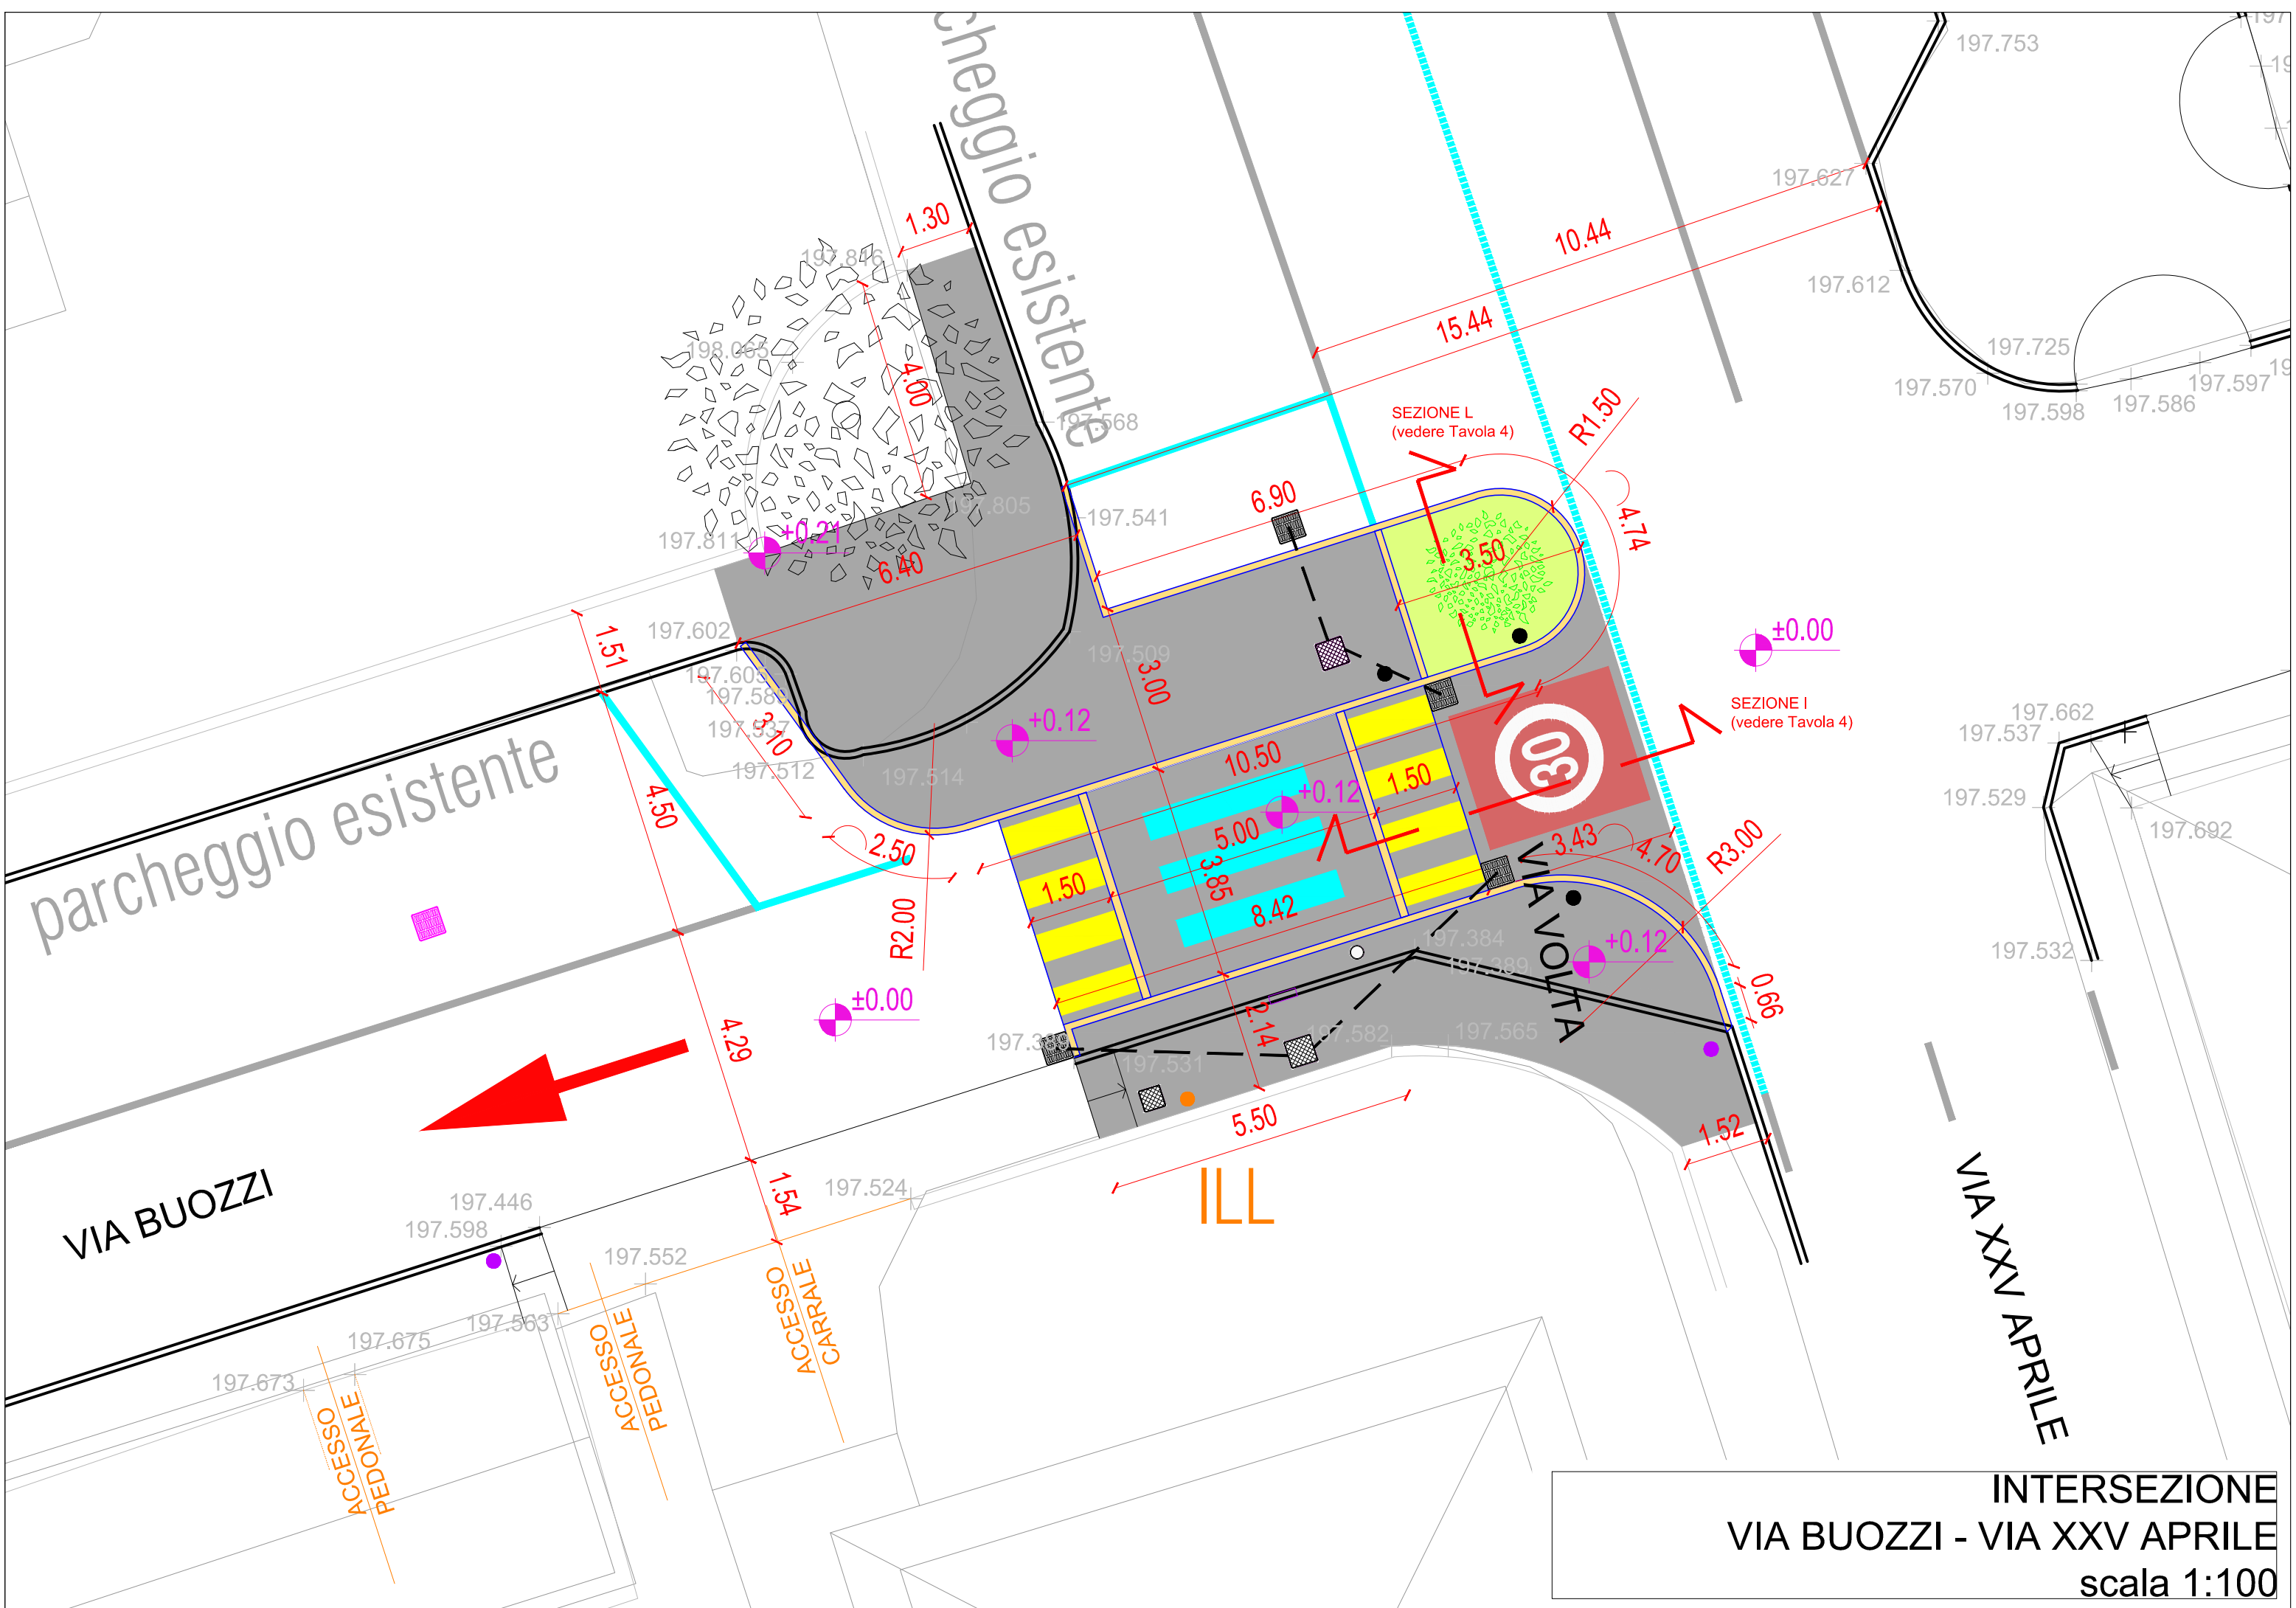

parcheeggio esistente

parcheeggio esistente

VIA BUOZZI

VIA VOLTATA

VIA XXV APRILE

SEZIONE L
(vedere Tavola 4)


SEZIONE I
(vedere Tavola 4)

ACCESSO PEDONALE

ACCESSO PEDONALE

ACCESSO CARRABILE

INTERSEZIONE
VIA BUOZZI - VIA XXV APRILE
scala 1:100

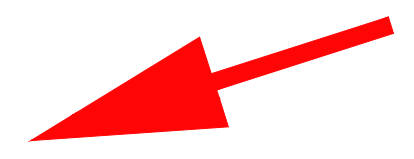

ILL

