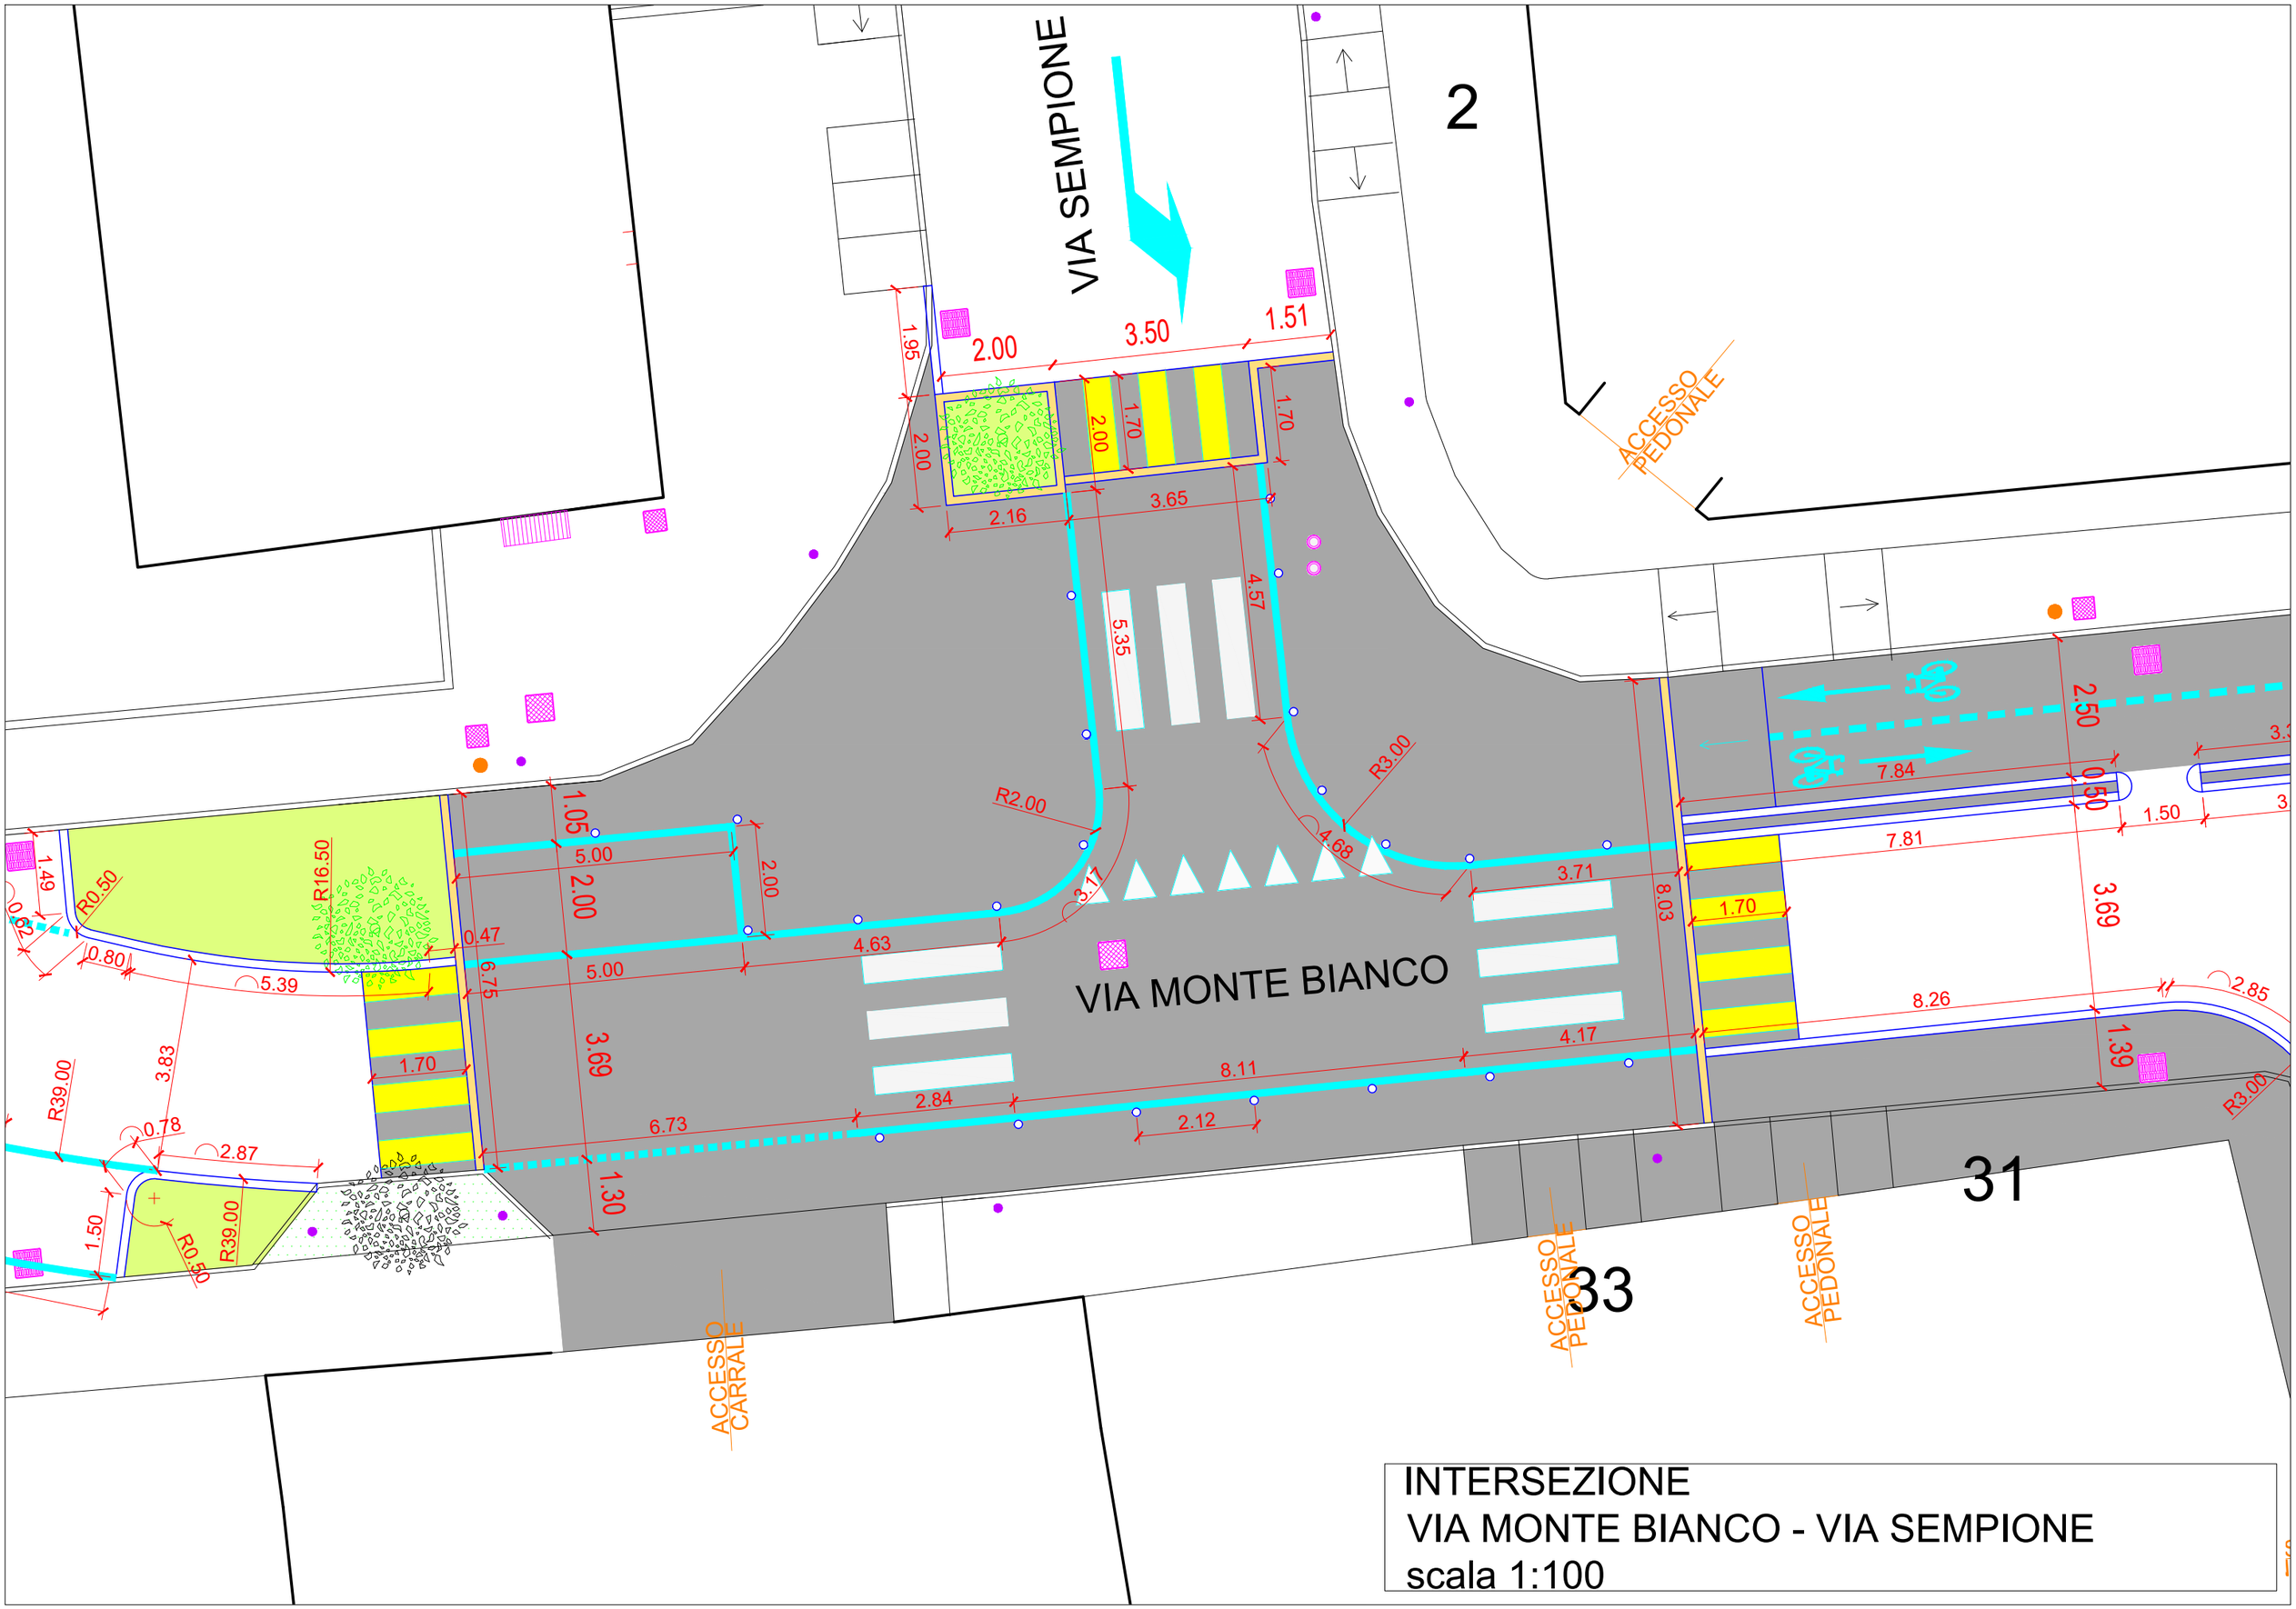

INTERSEZIONE
VIA MONTE BIANCO - VIA SEMPIONE
scala 1:100