



Ambito Via Pio XI - Via Portichetto

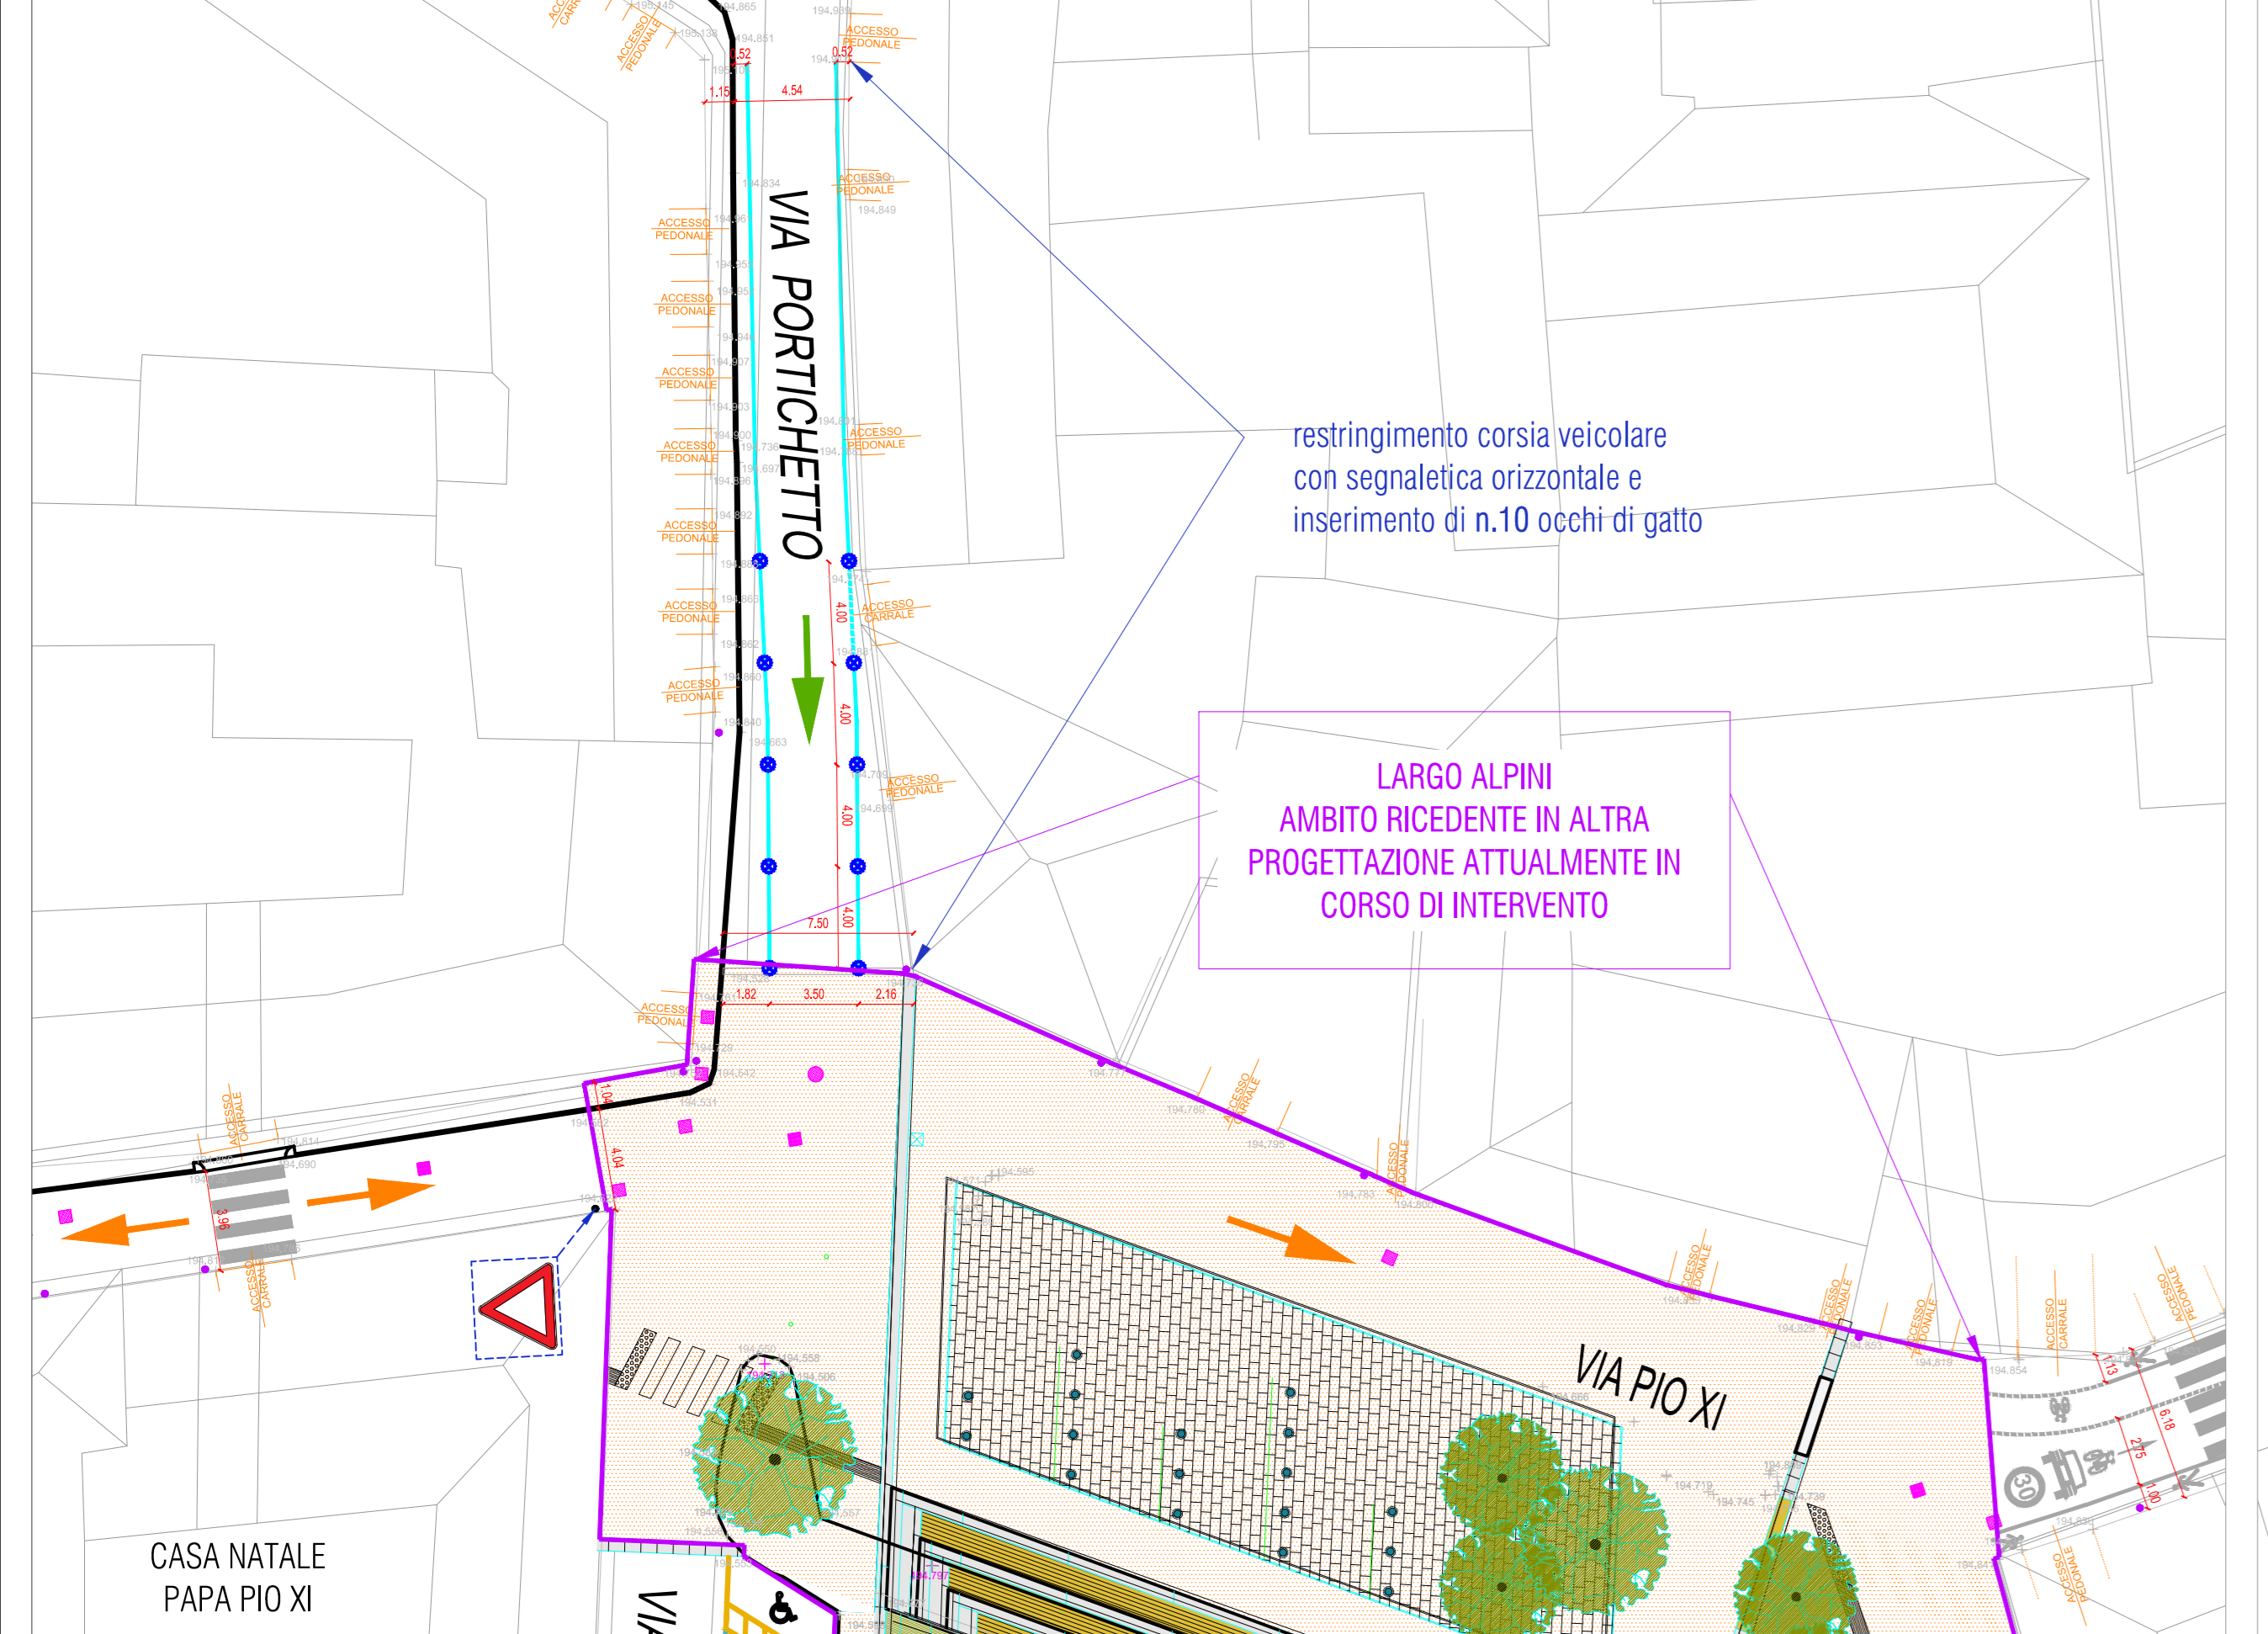


restringimento corsia veicolare con segnaletica orizzontale e inserimento di n.10 occhi di gatto

LARGO ALPINI  
AMBITO RICEDENTE IN ALTRA  
PROGETTAZIONE ATTUALMENTE IN  
CORSO DI INTERVENTO

Ambito Via Pio XI - Piazza Cavour - Via Lampugnani

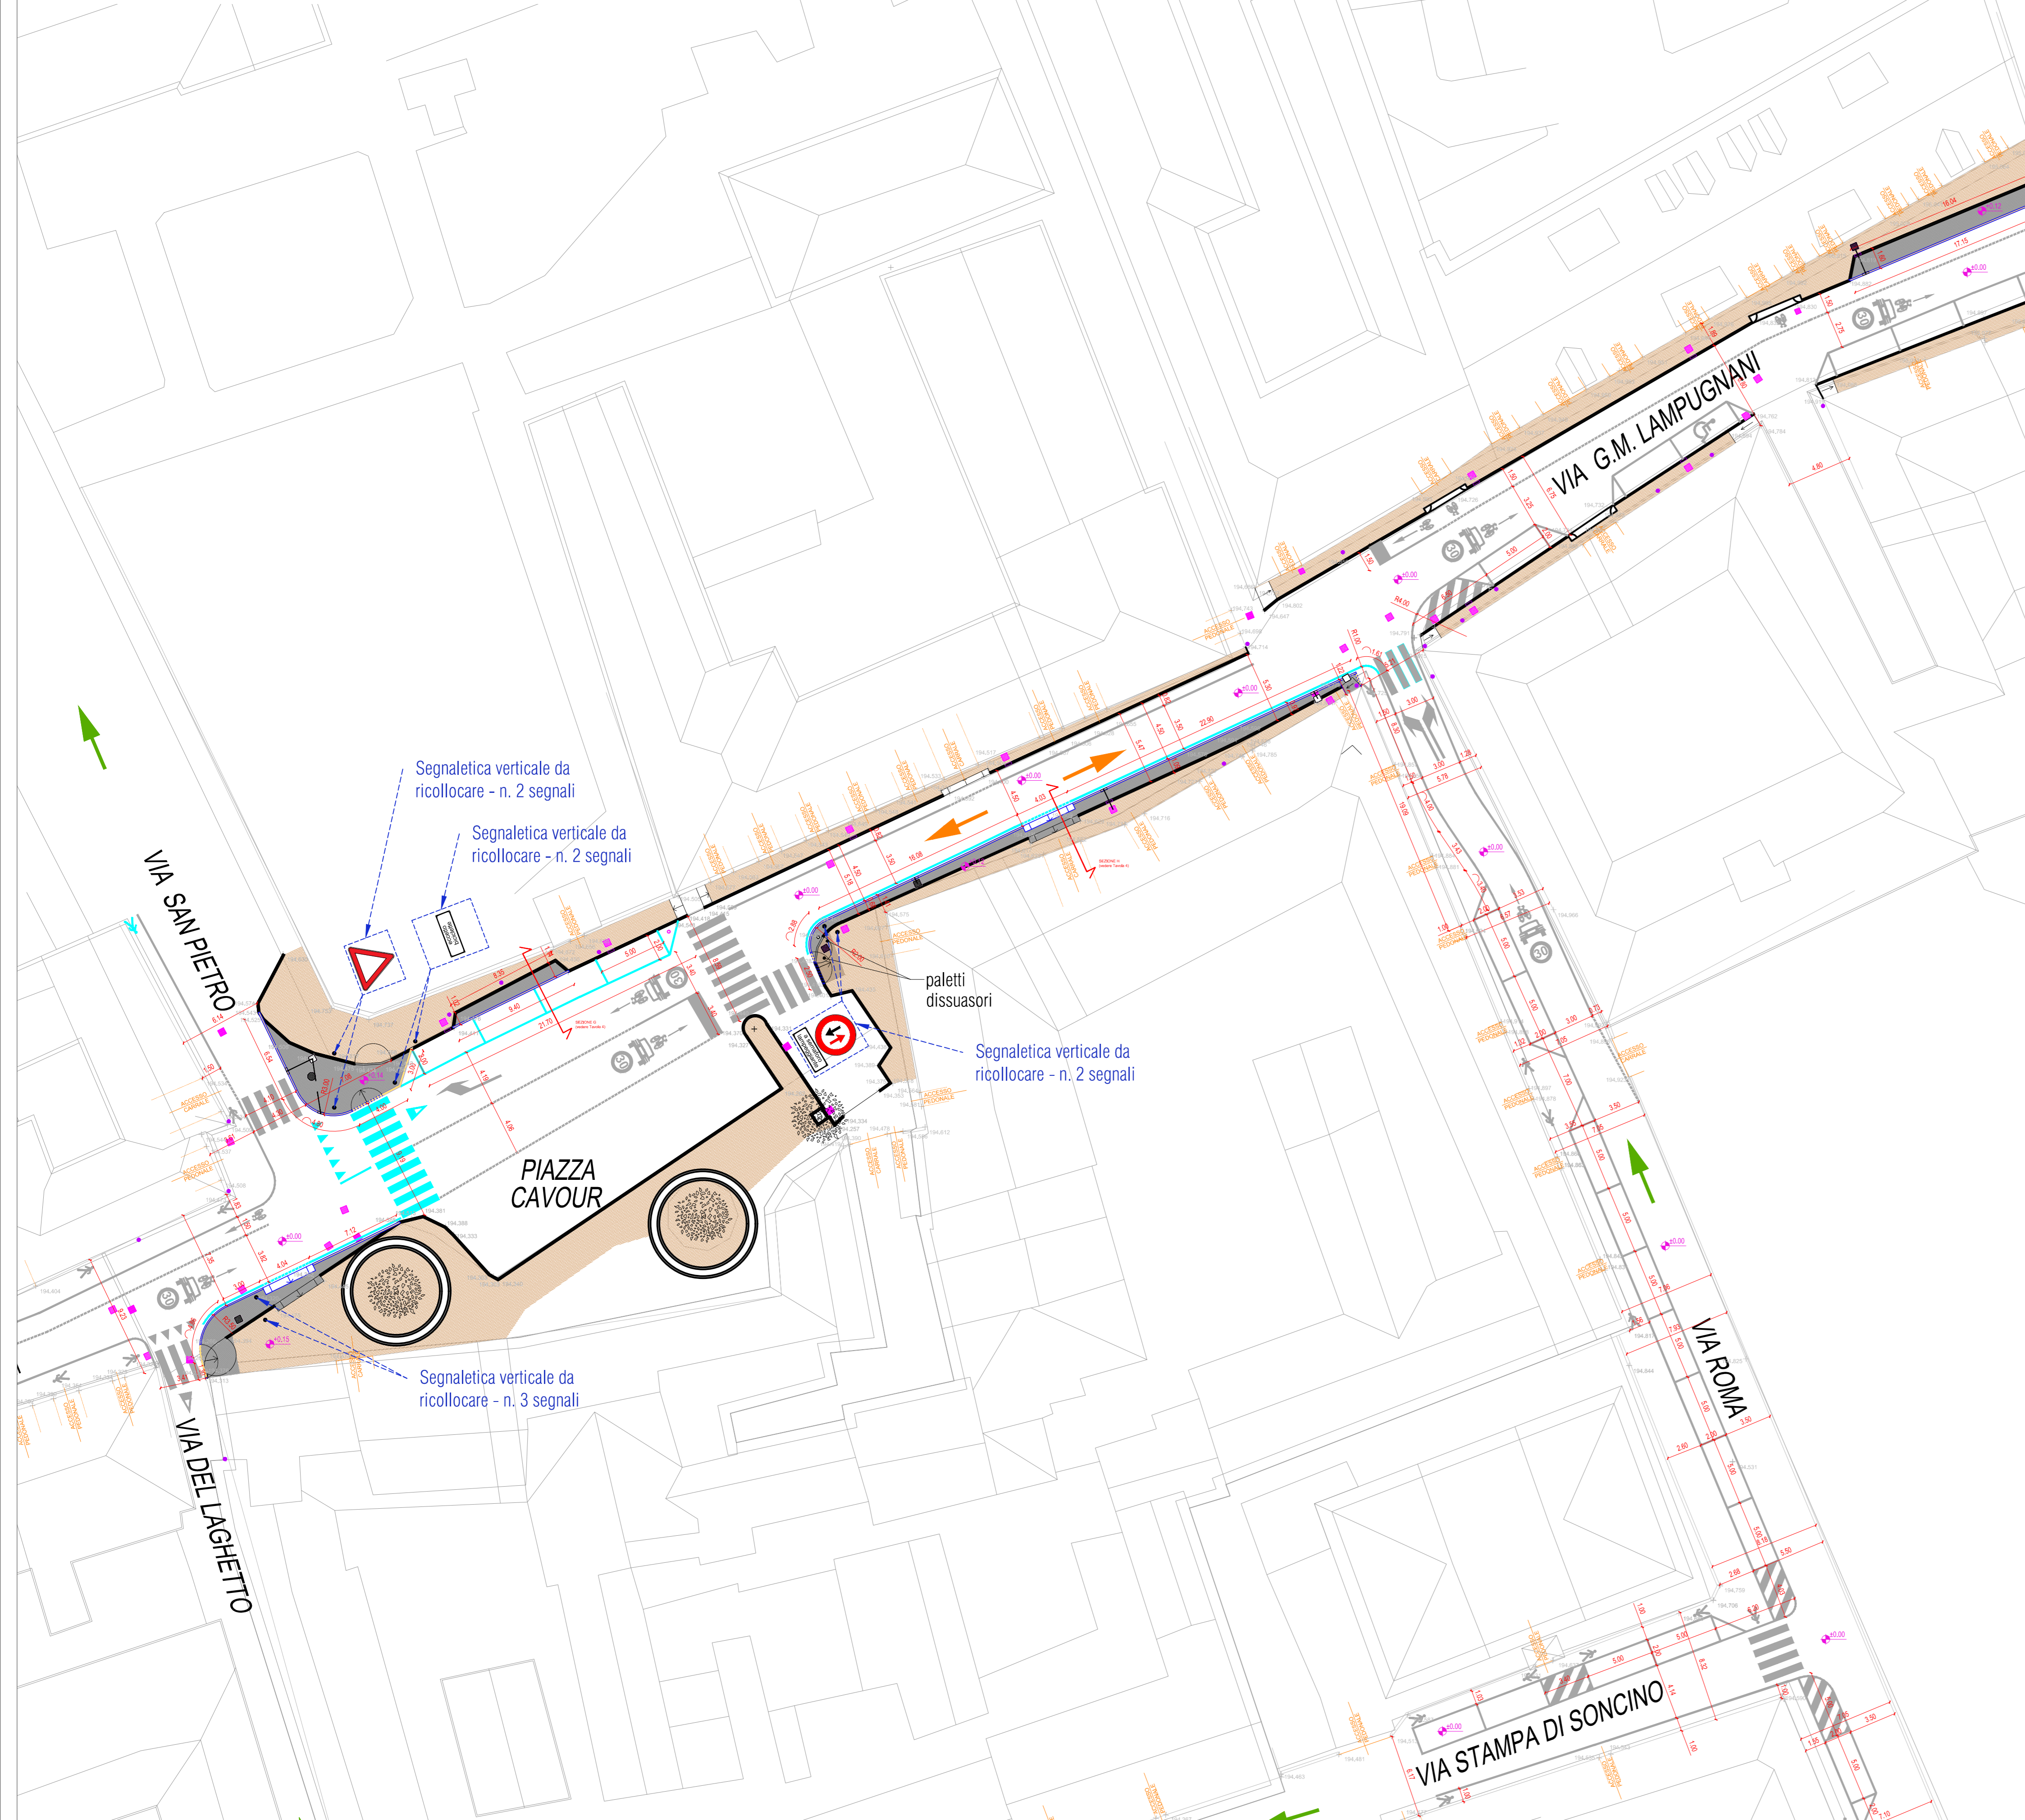

Ambito Buozzi - Via XXV Aprile

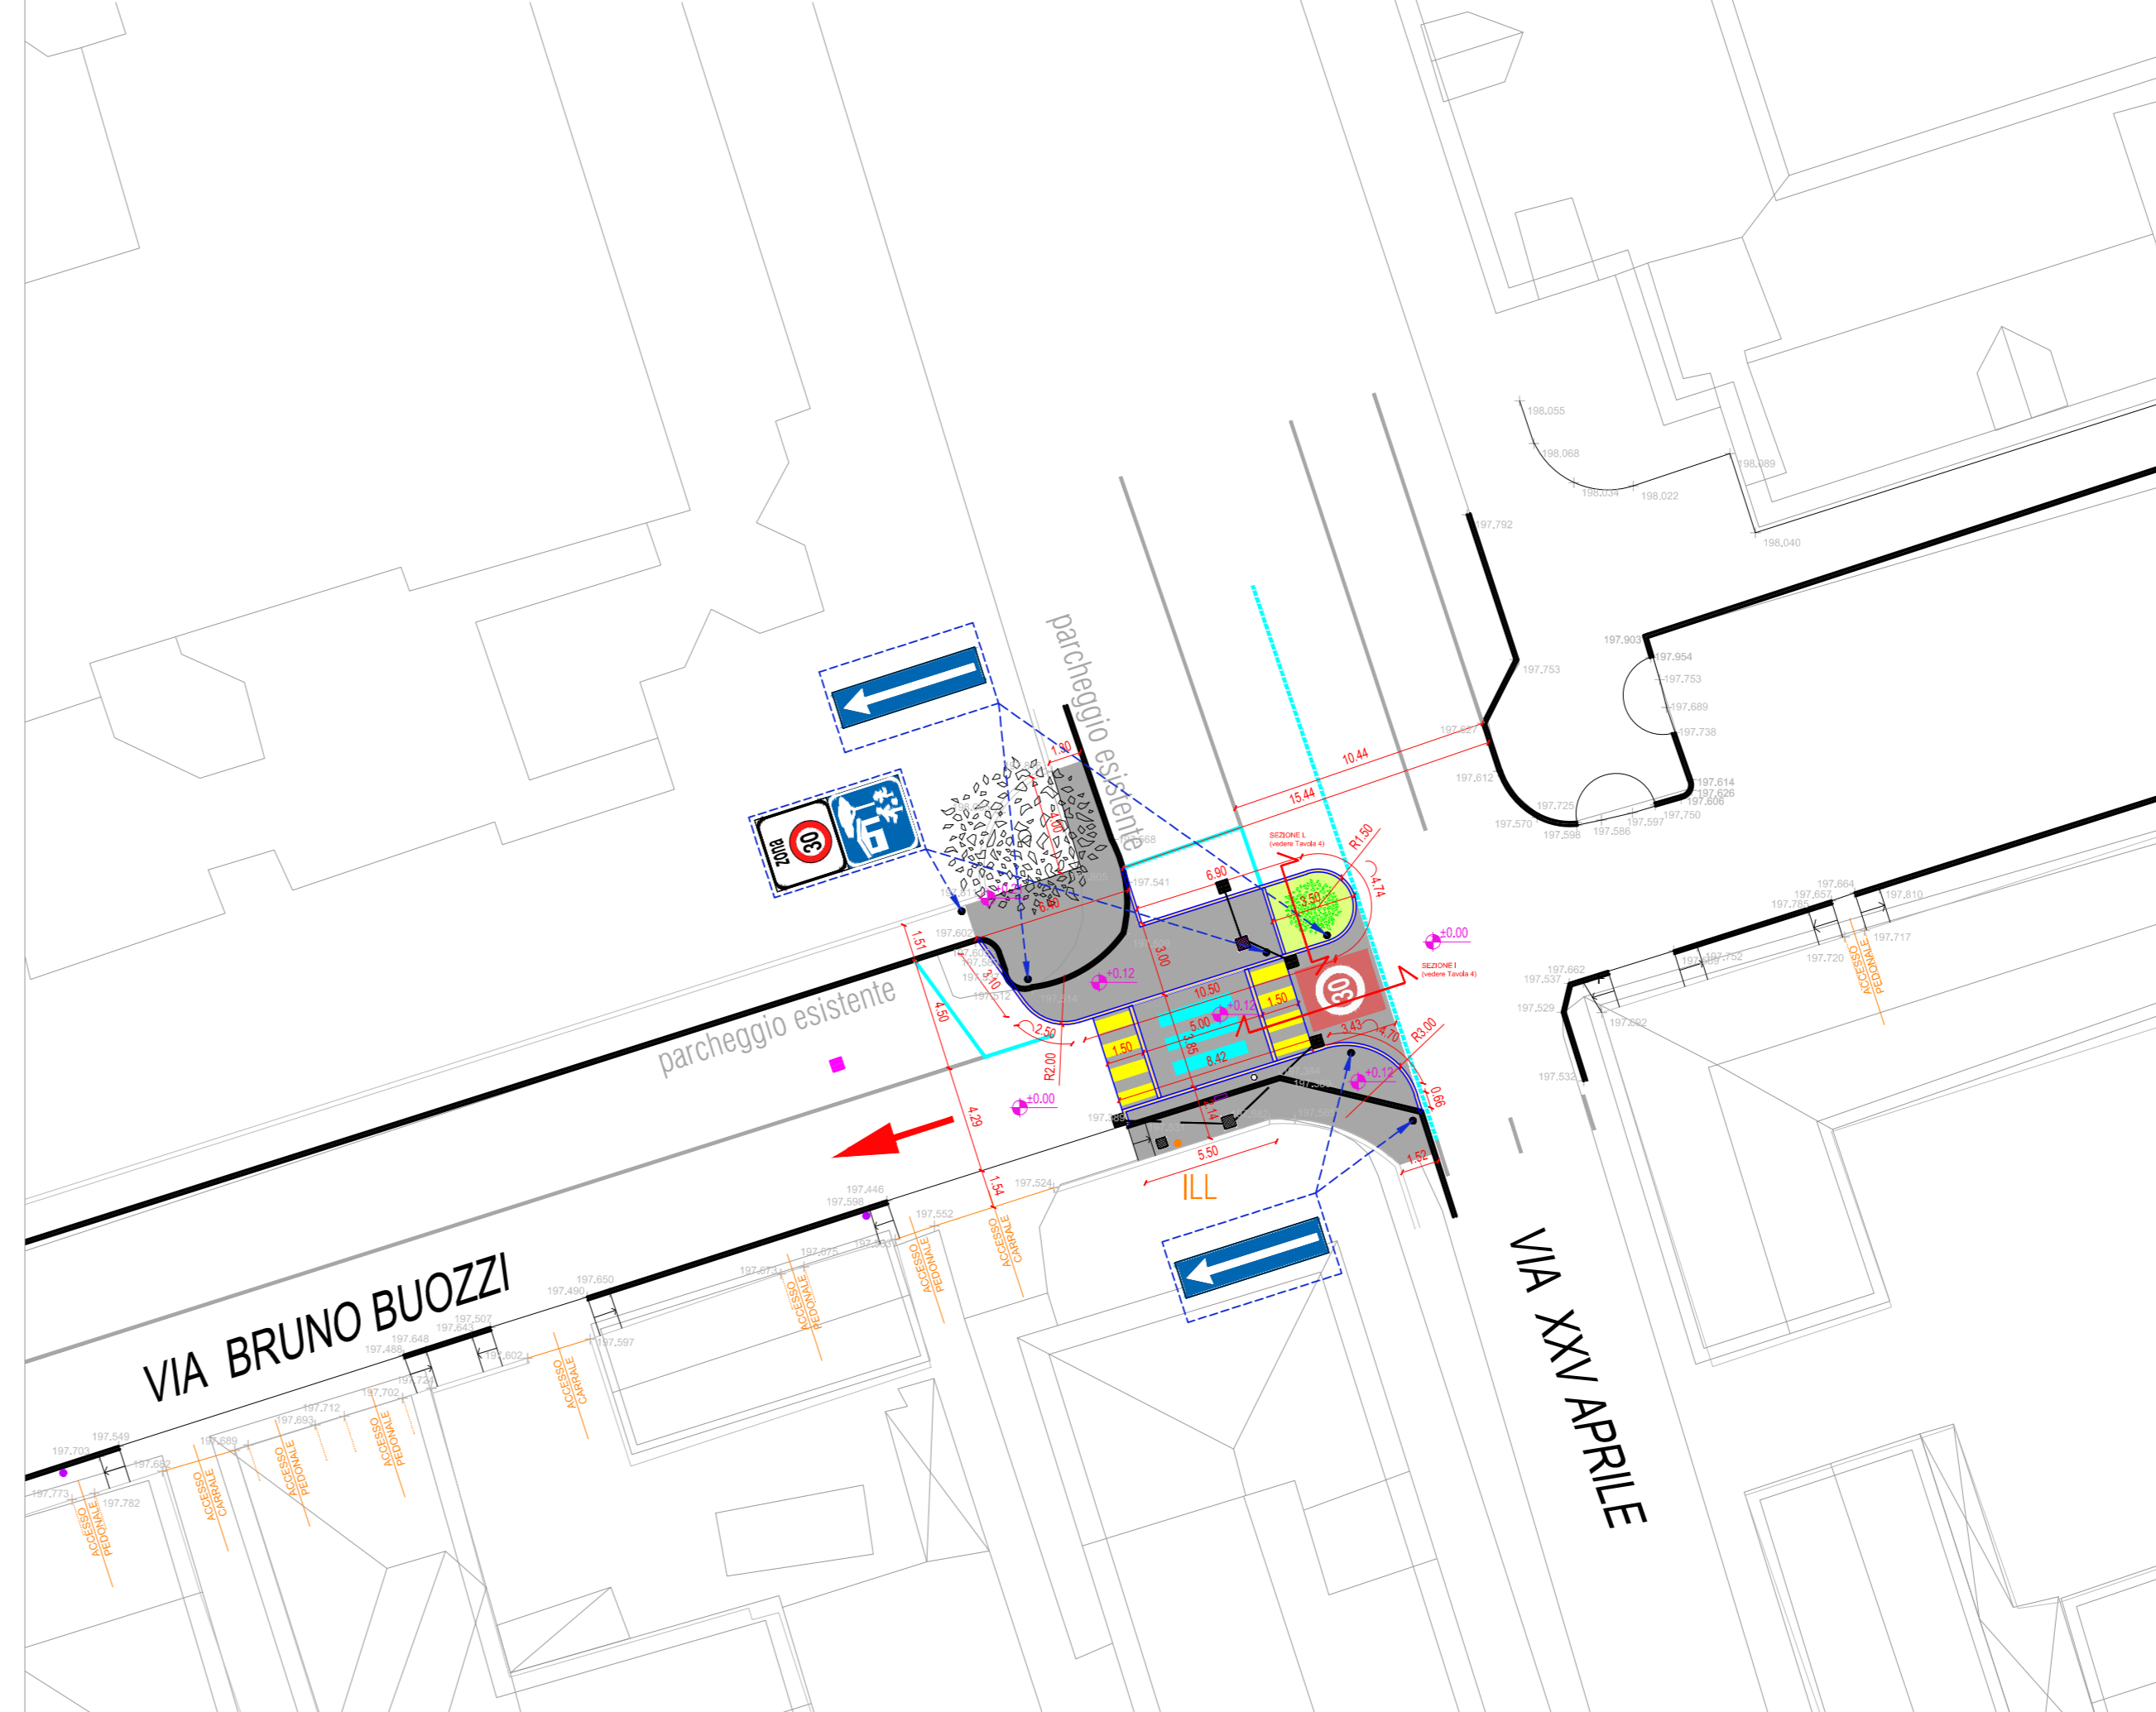

- LEGENDA**
- CORDOLO MARCIAPIEDE ESISTENTE
  - CORDOLO MARCIAPIEDE DI PROGETTO IN GRANITO
  - CORDOLO MARCIAPIEDE ANNEGATO DI PROGETTO
  - RAMPA PLATEA RIALZATA
  - SEGNALETICA ORIZZONTALE DI PROGETTO
  - SEGNALETICA ORIZZONTALE ESISTENTE
  - NUOVO TAPPETINO D'USURA
  - NUOVO TAPPETINO D'USURA COLORATO E STAMPATO
  - PAVIMENTAZIONE IN PORFIDO ESISTENTE
  - PAVIMENTAZIONE IN PORFIDO DI PROGETTO
  - PAVIMENTAZIONE IN AUTOBLOCCANTE ESISTENTE
  - PAVIMENTAZIONE IN AUTOBLOCCANTE DI PROGETTO
  - AIUOLA INERBITA ESISTENTE
  - NUOVA AIUOLA INERBITA
  - PIANTE ESISTENTI
  - PIANTE DI PROGETTO
  - DISSUASORE DI PROGETTO
  - PUNTO E QUOTA
  - CHIUSINO ESISTENTE
  - CHIUSINO TONDO ESISTENTE
  - CADITOIA ESISTENTE
  - CADITOIA A BOCCA DI LUPO ESISTENTE
  - PALO ILLUMINAZIONE ESISTENTE
  - PALO SEGNALETICA ESISTENTE
  - PALO SEGNALETICA DI PROGETTO
  - SENSO DI CIRCOLAZIONE ESISTENTE
  - SENSO DI CIRCOLAZIONE MODIFICATO COME PGTU
  - SENSO DI CIRCOLAZIONE PROPOSTO DIFFERENTE DA PGTU

CITTA' DI DESIO  
 AREA TECNICA  
 Settore Gestione Territorio e Patrimonio

**LAVORI DI ATTUAZIONE DEL P.G.T.U.**  
 per interventi sulla MOBILITA' LENTA e CICLABILITA'  
**BICIPLAN**, modifica della circolazione e dei sensi unici e  
 zone riservate alla mobilità lenta pedonale  
 A/1653

**PROGETTO DEFINITIVO-ESECUTIVO**

AMBITO OPERATIVO:  
 Interventi di riqualificazione dello spazio pubblico  
 del Centro

**Comparto quartiere CENTRO**

GRUPPO DI LAVORO  
**MONTIERI MACCHI**  
 Architettura, Urbanistica, Ingegneria Integrata  
 Arch. Valerio Montieri  
 Ing. Emma Macchi  
 via Revere 10, 20123 Milano  
 www.montierimacchi.it

PLANIMETRIA DI PROGETTO  
 Q.re CENTRO  
 PROGETTO DEFINITIVO-ESECUTIVO

**C2.2b**

SCALA 1:250

Luglio 2020

Arch. Matteo Donde  
 via Mazzini 35, 20032 Corno (MI)  
 www.matteodonde.com

**BIKENOMIST**  
 "BIKENOMIST S.R.L." di Pinzuti Paolo  
 via San Martino 5, 20900 Monza (MB)  
 www.bikenomist.com